



PLANTA DE PAVIMENTO
COLONIA PRADOS DEL RIO

ESCALA: 1/1250

PAVIMENTO DE CONCRETO	
M2= DE PAVIMENTO	10,224.00




MUNICIPALIDAD DE ESCUINTLA		
PROYECTO:	MEJORAMIENTO CALLE (S) Y AVENIDA (S) COLONIA PRADOS DEL RIO ESCUINTLA, ESCUINTLA	SNIP: 320039
UBICACIÓN:	COLONIA PRADOS DEL RIO ESCUINTLA, ESCUINTLA	
ESCALA:	INDICADA	DIBUJO: D.M.P.
		FECHA: AÑO 2024




CONTIENE:	PLANTA DE PAVIMENTO.	<table border="1"> <tr> <td>H</td> <td>E</td> <td>U</td> <td rowspan="2">1</td> </tr> <tr> <td>J</td> <td>A</td> <td>I</td> <td>16</td> </tr> </table>	H	E	U	1	J	A	I	16
H	E		U	1						
J	A	I	16							
APROBADO POR:										

Vo. Bo. DISEÑADOR	Vo. Bo. PLANIFICADOR	Vo. Bo. DIRECTOR D.M.P.	Vo. Bo. ALCALDE
-------------------	----------------------	-------------------------	-----------------


D:\DOCUMENTOS AREA TECNICA\2024\MUNICIPALIDAD_ESCUINTLA\09_SEPTIEMBRE_2024\CODEDE_PRADOS DEL RIO_CALLE (S)\PRADOS DEL RIO_DWG_VFIPRADOS DEL RIO_PLANTA DE PAVIMENTO

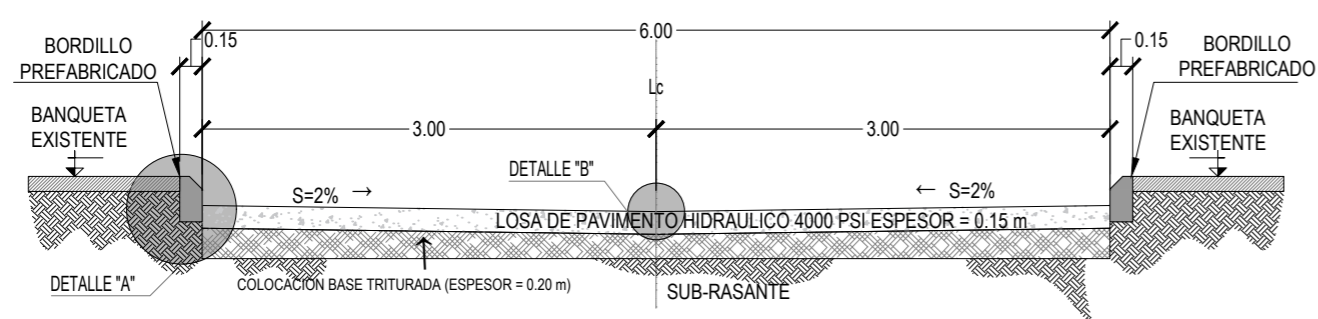


GABARITO DE CALLE
SECCION A-A' ESCALA: 1/50

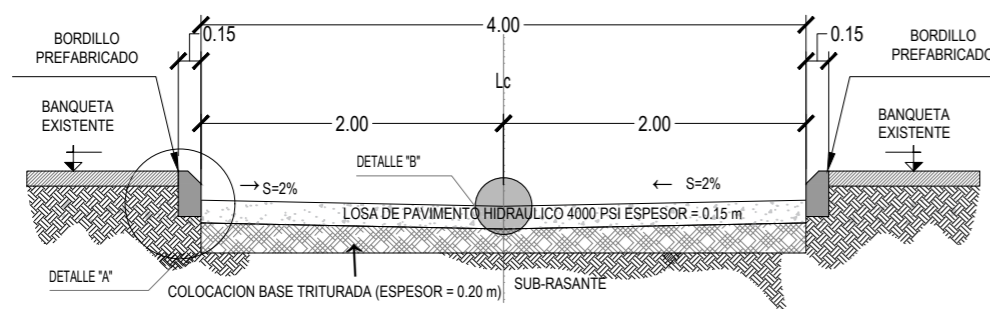


GABARITO DE CALLE
SECCION B-B' ESCALA: 1/50

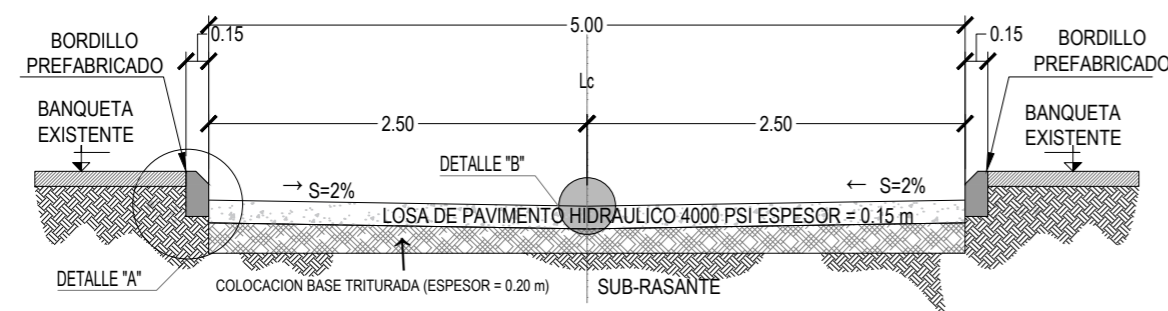




GABARITO DE CALLE
SECCION C-C' ESCALA: 1/50

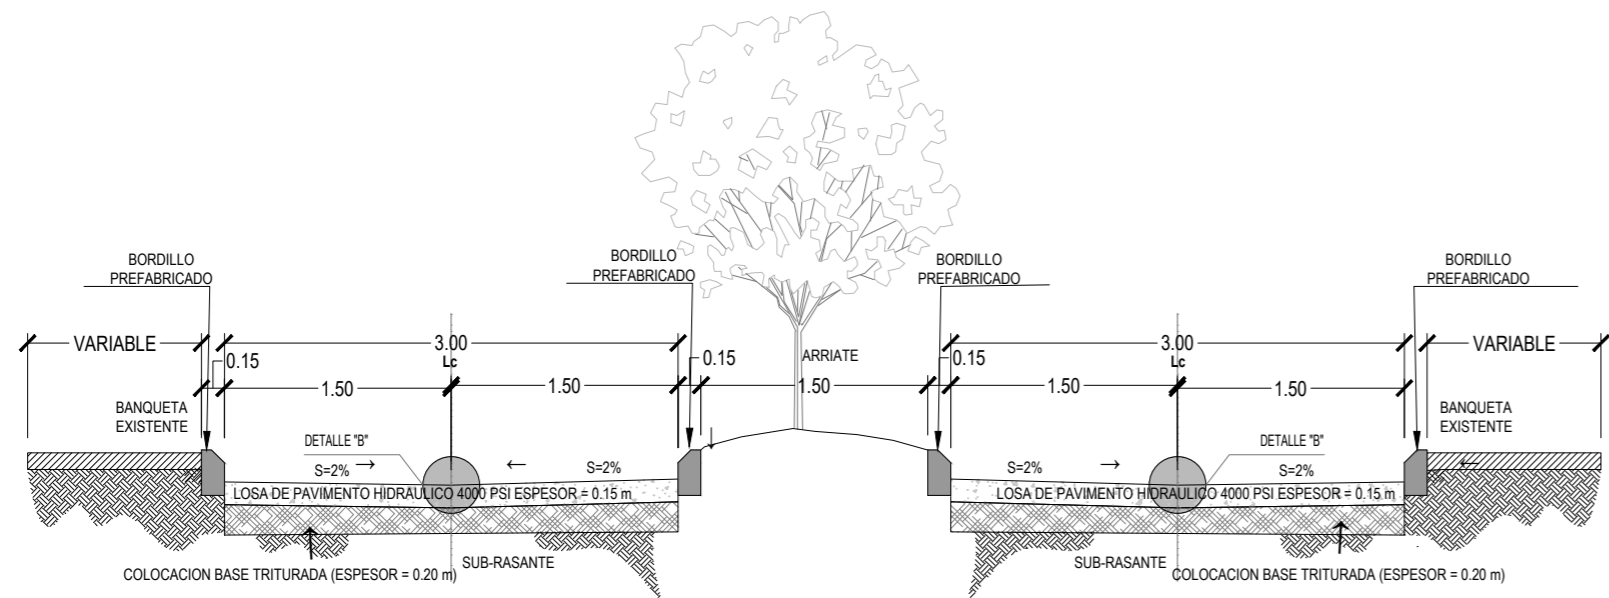

GABARITO DE CALLE
SECCION D-D' ESCALA: 1/50

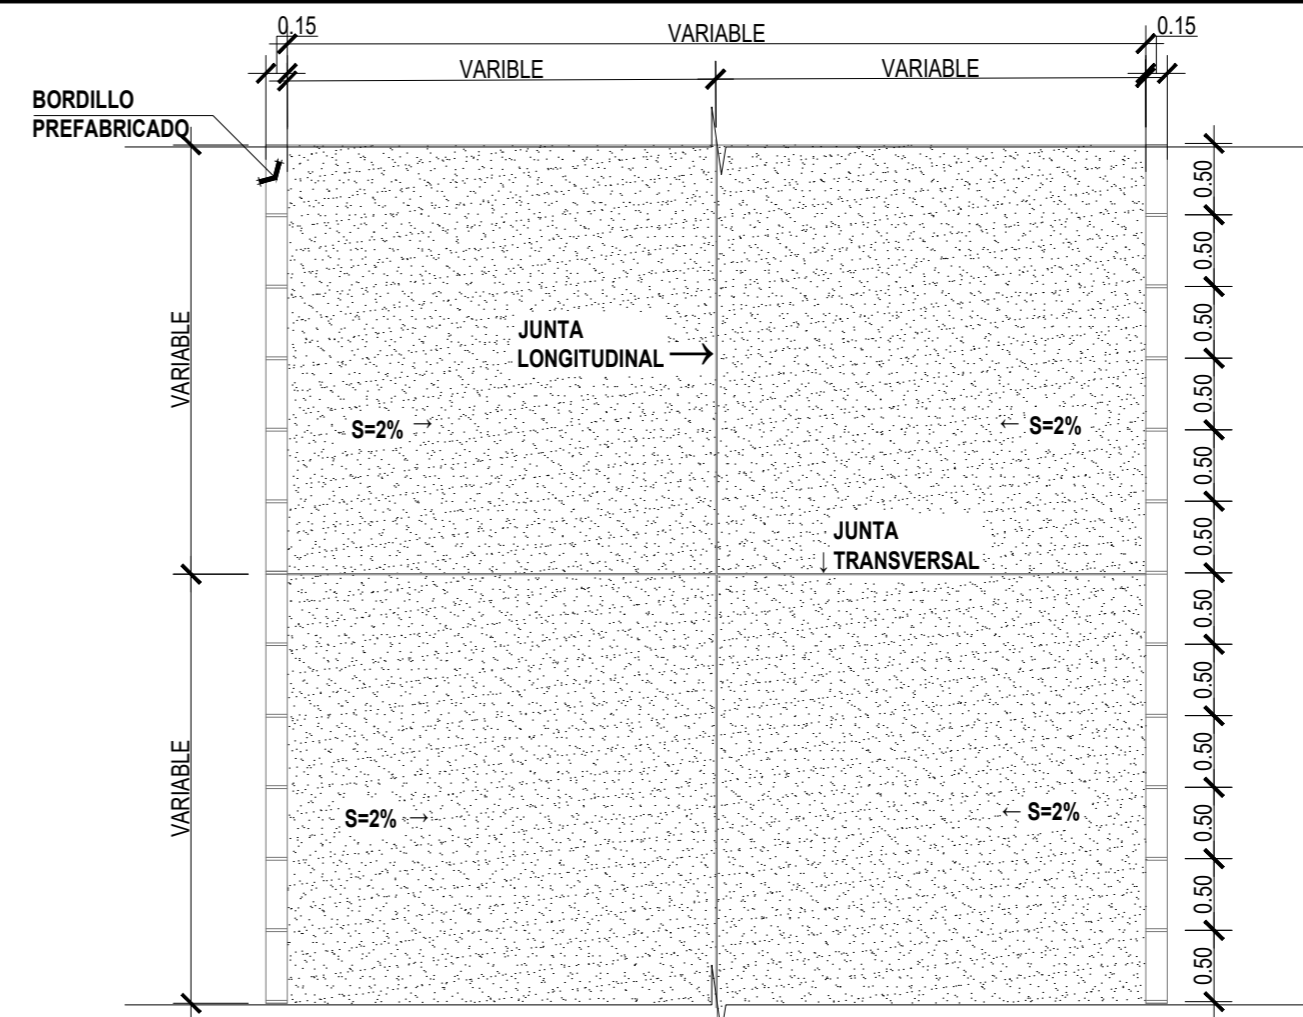


PLANTA DE CALLE ESCALA: 1/50

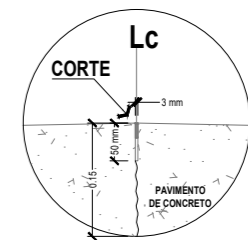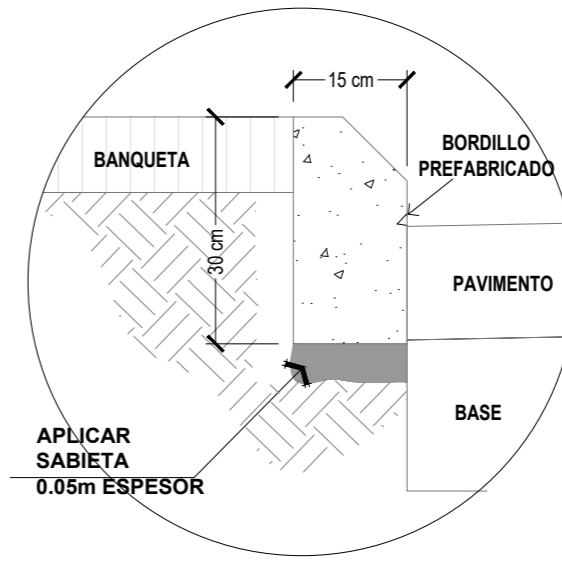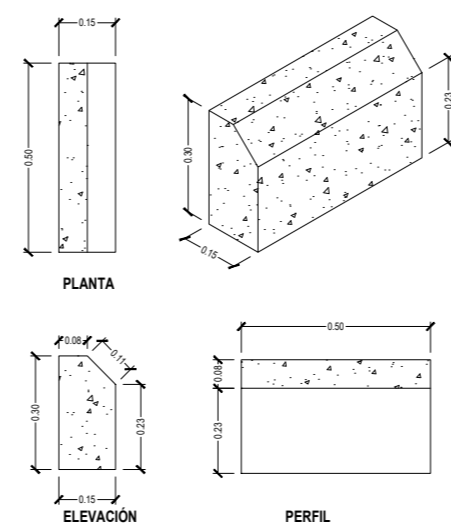


DETALLE BORDILLO PREFABRICADO ESCALA: 1/20

DETALLE "A" BORDILLO PREFABRICADO ESCALA: 1/10

DETALLE "B" BORDILLO PREFABRICADO ESCALA: 1/10

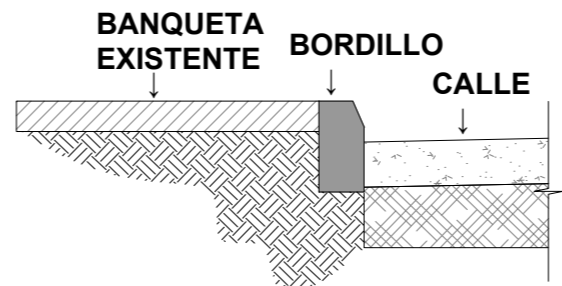


DETALLE DE BANQUETA ESCALA: 1/25

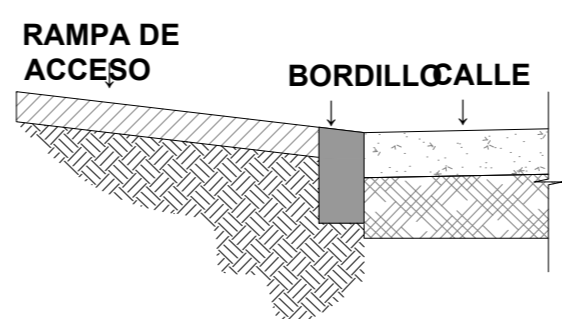

DETALLE DE RAMPA ESCALA: 1/25




MUNICIPALIDAD DE ESCUINTLA		
PROYECTO: MEJORAMIENTO CALLE (S) Y AVENIDA (S) COLONIA PRADOS DEL RIO ESCUINTLA, ESCUINTLA	SNIP: 320039	
UBICACIÓN: COLONIA PRADOS DEL RIO ESCUINTLA, ESCUINTLA		
ESCALA: INDICADA	DIBUJO: D.M.P.	FECHA: AÑO 2024

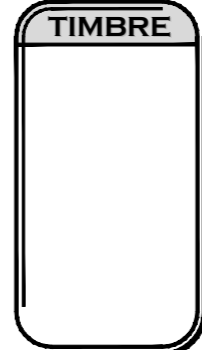

CONTIENE:	GABARITOS Y DETALLES DE PAVIMENTO.	H O J A	E U A I	2 / 16
APROBADO POR:				

Vo. Bo. DISEÑADOR	Vo. Bo. PLANIFICADOR	Vo. Bo. DIRECTOR D.M.P.	Vo. Bo. ALCALDE
-------------------	----------------------	-------------------------	-----------------


D:\DOCUMENTOS AREA TECNICA\2024\MUNICIPALIDAD_ESCUINTLA\09_SEPTIEMBRE_2024\CODEDE_PRADOS DEL RIO_CALLE (S)\PRADOS DEL RIO_DWG_VFIPRADOS DEL RIO_PLANTA DE PAVIMENTO

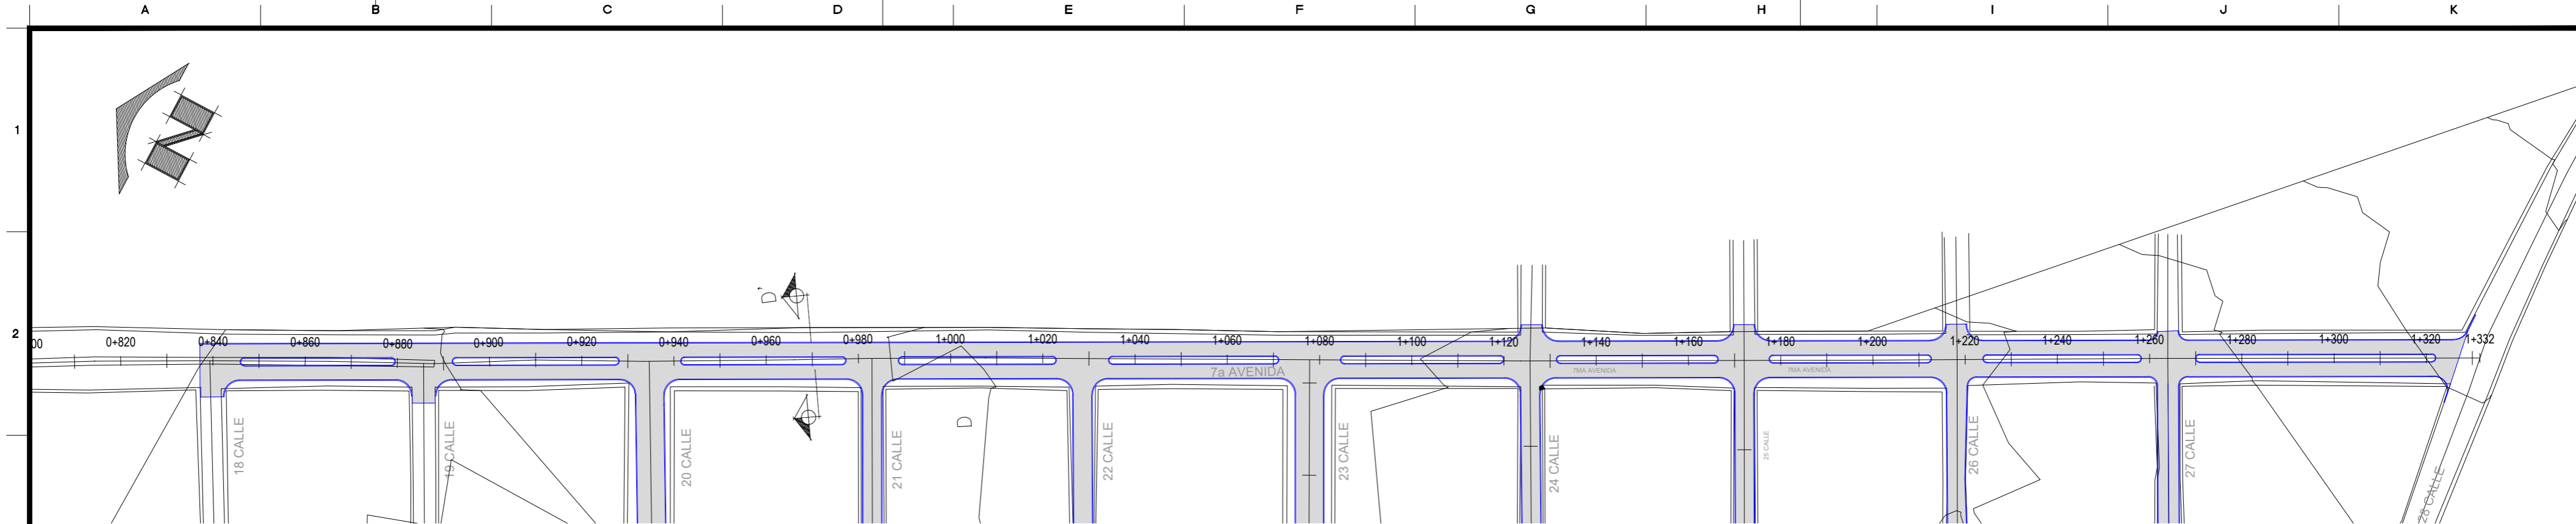

PERFIL DE PAVIMENTO

23 CALLE


ESCALA: 1/750

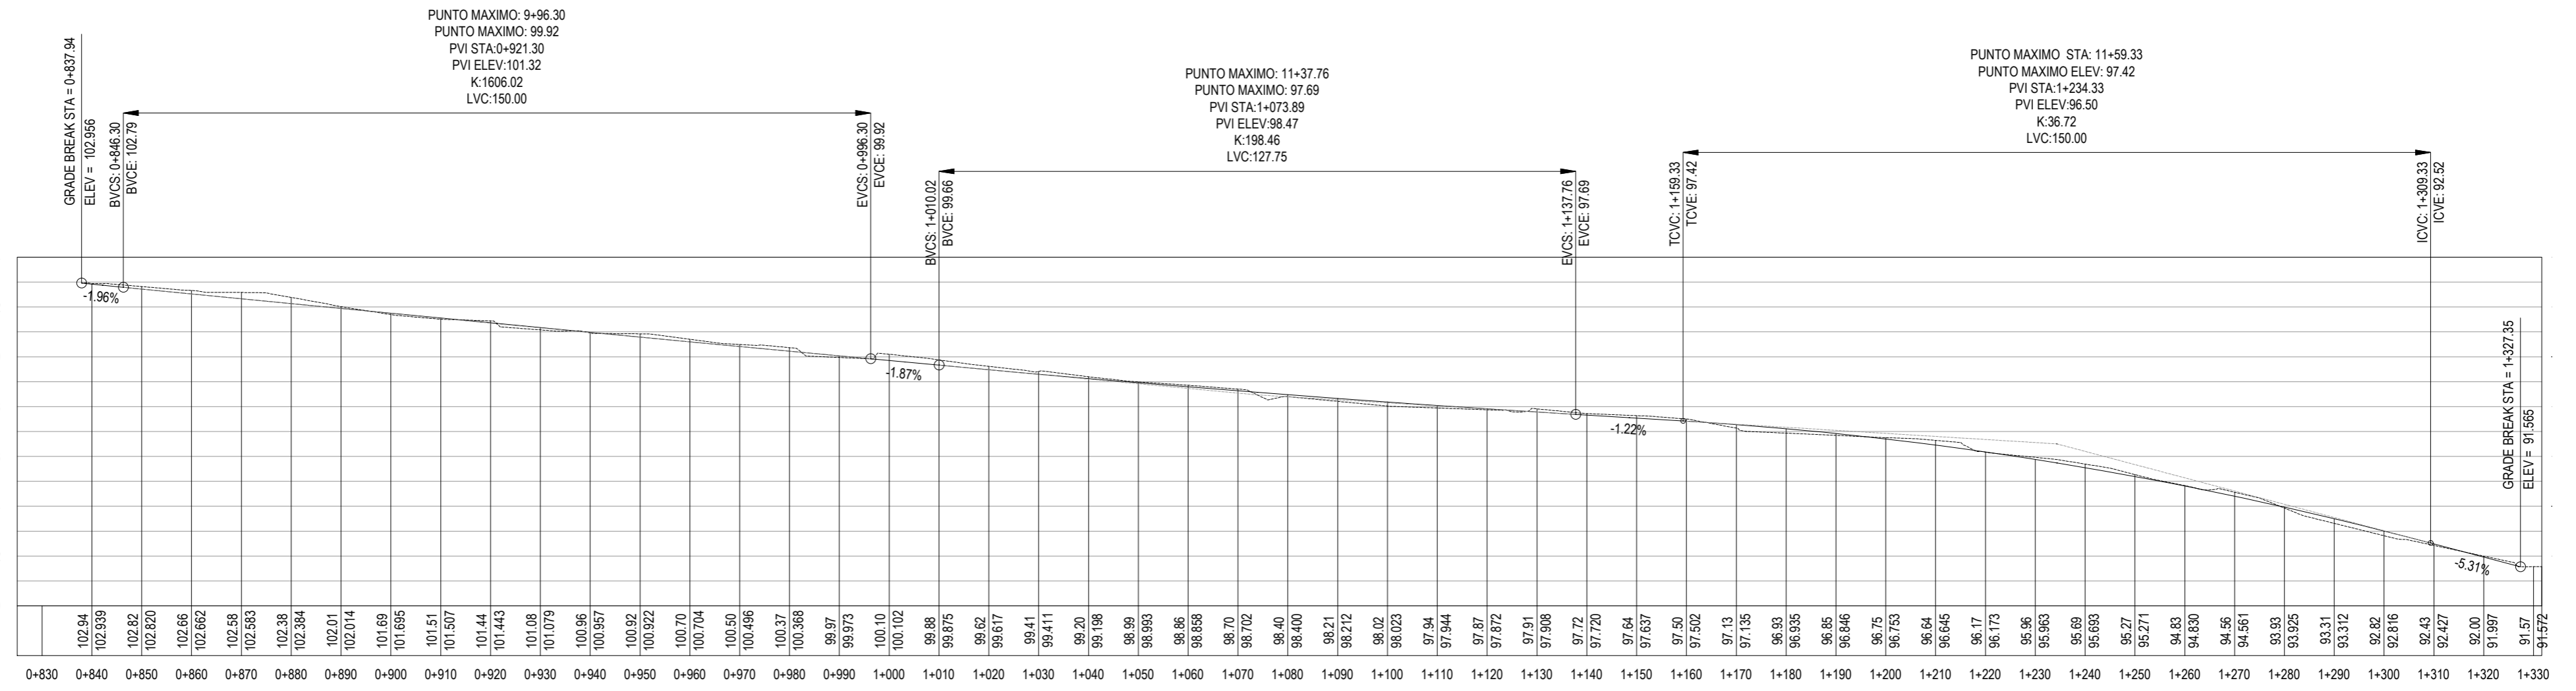

PERFIL DE PAVIMENTO

7MA AVENIDA

ESCALA HORIZONTAL: 1/750
ESCALA VERTICAL: 1/125

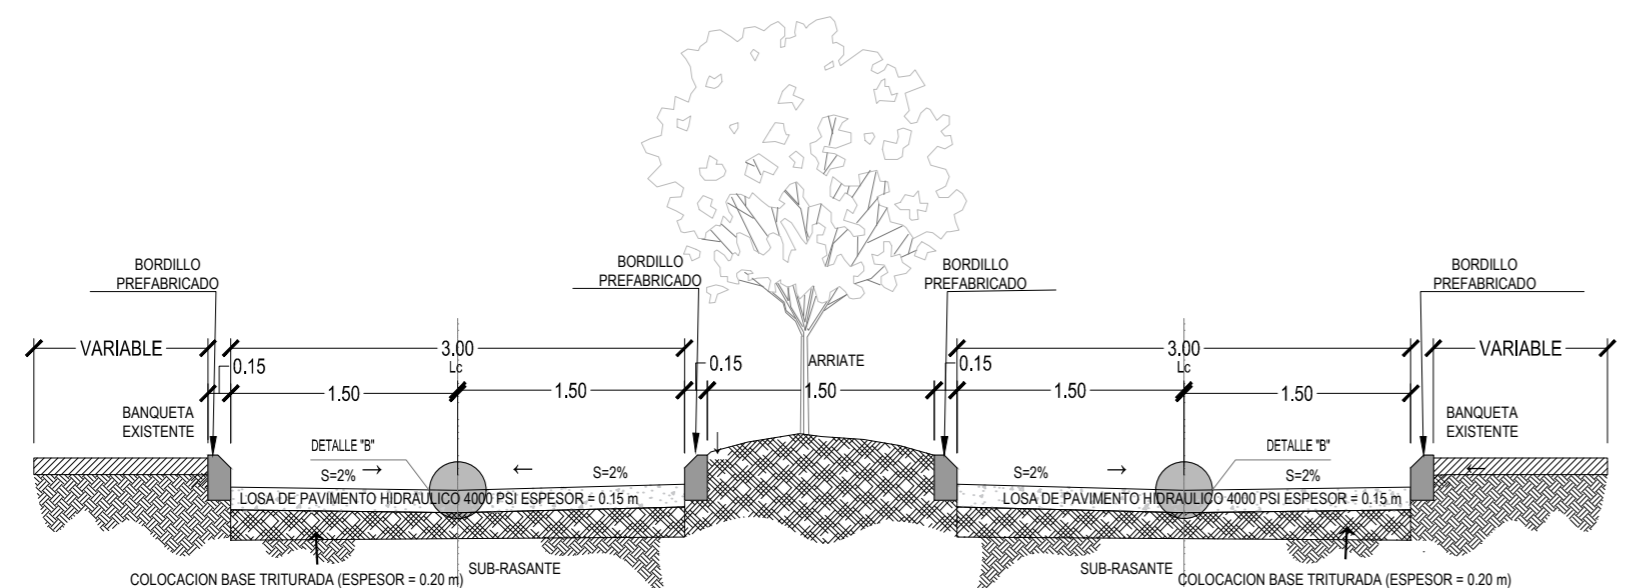

GABARITO DE CALLE

SECCION D-D'

ESCALA: 1/50




MUNICIPALIDAD DE ESCUINTLA		
PROYECTO:	MEJORAMIENTO CALLE (S) Y AVENIDA (S)	SNIP: 320039
UBICACIÓN:	COLONIA PRADOS DEL RIO ESCUINTLA, ESCUINTLA	
ESCALA:	INDICADA	FECHA: AÑO 2024
DIBUJO:	D.M.P.	



CONTIENE:	PLANTA Y PERFIL DE PAVIMENTO	HOJA 3 DE 16
-----------	------------------------------	--------------


APROBADO POR:	Vo. Bo. DISEÑADOR	Vo. Bo. PLANIFICADOR	Vo. Bo. DIRECTOR D.M.P.	Vo. Bo. ALCALDE
---------------	-------------------	----------------------	-------------------------	-----------------

\\192.168.100.76\documents area tecnica\2024_MUNICIPALIDAD_ESCUINTLA\09_SEPTIEMBRE_2024\CODEDE_PRADOS DEL RIO CALLE (S)\PRADOS DEL RIO_DWG_VFPAVIMENTO_RASANTE.dwg

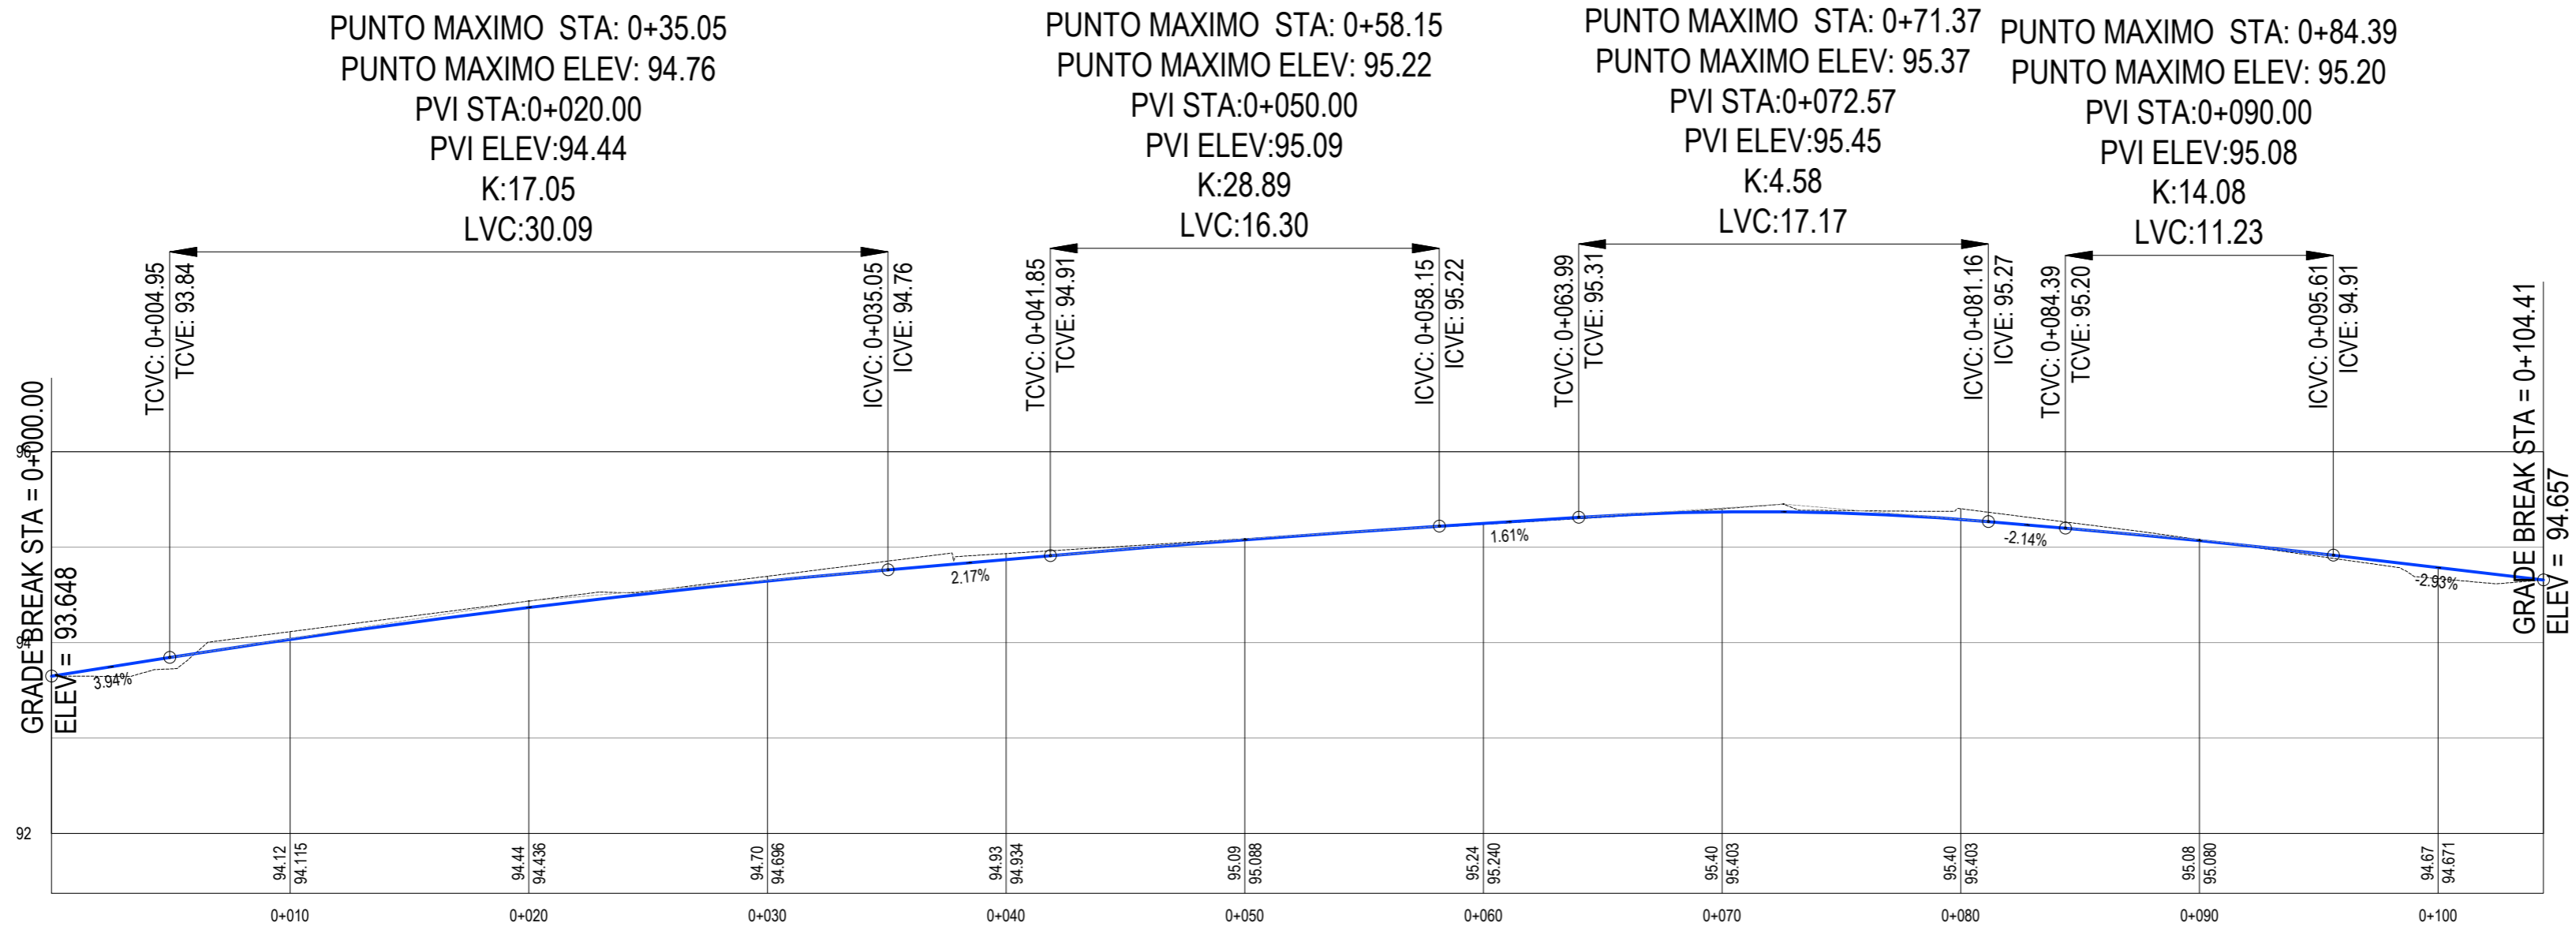


1 PERFIL DE PAVIMENTO 27 CALLE

ESCALA GENERAL 1:250

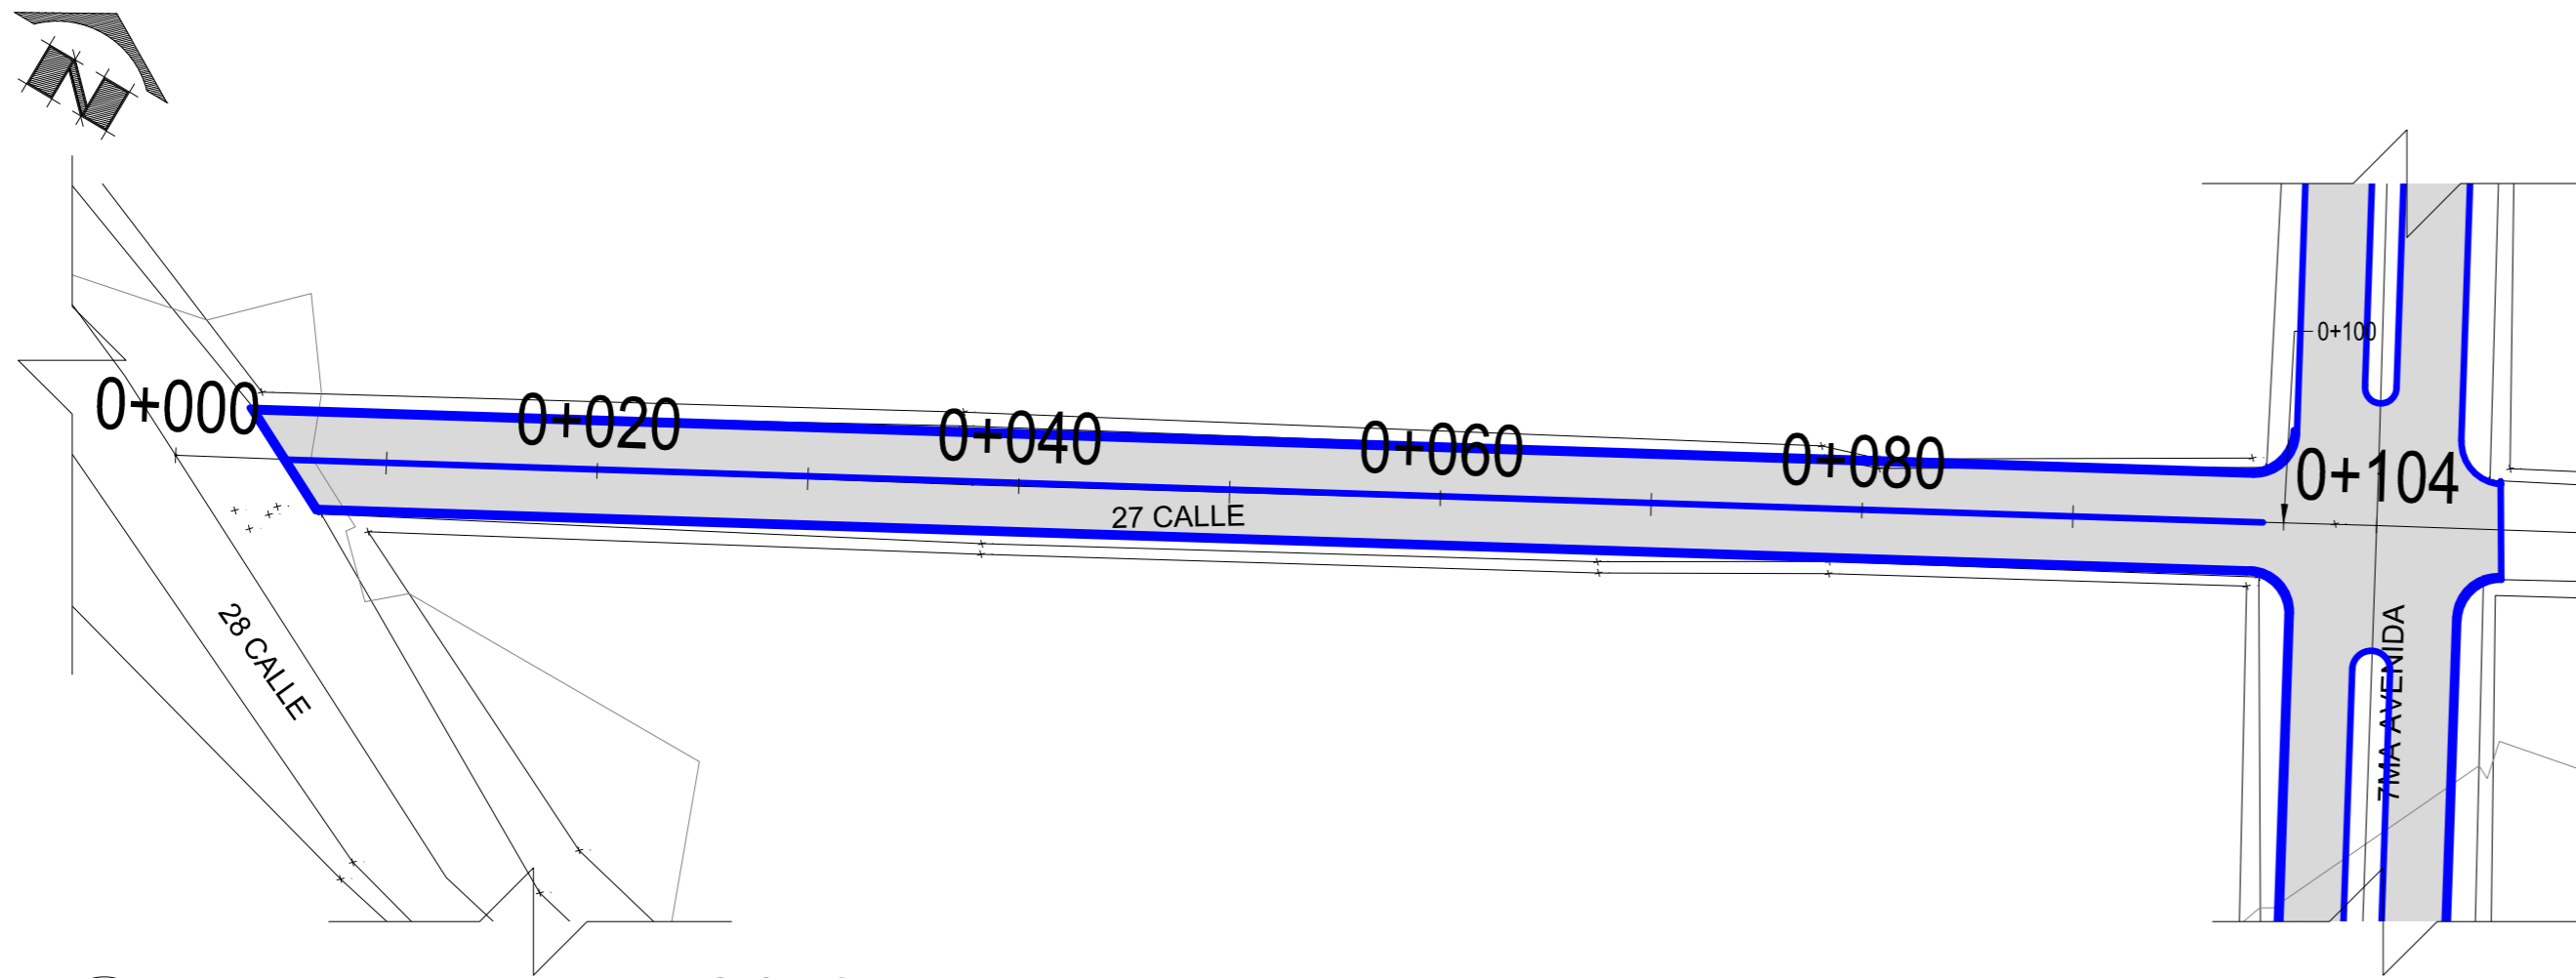

1 PLANTA DE PAVIMENTO 27 CALLE


ESCALA GENERAL 1:300

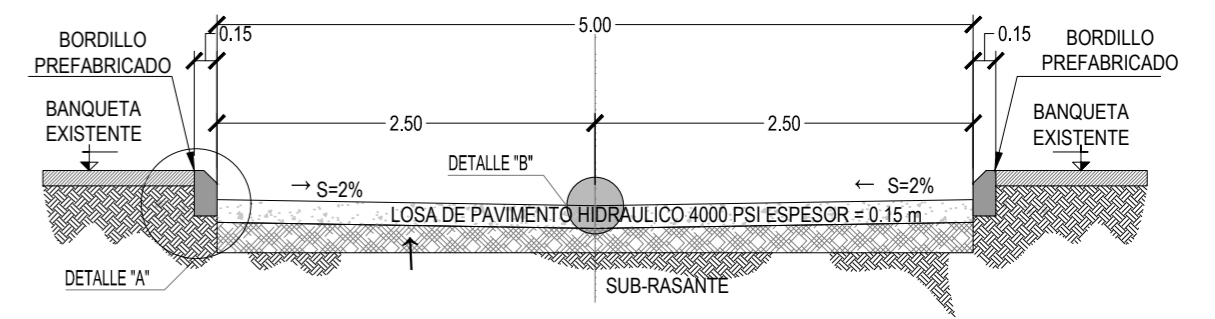


GABARITO DE CALLE SECCION C-C' ESCALA: 1/50



MUNICIPALIDAD DE ESCUINTLA		
PROYECTO:	MEJORAMIENTO CALLE (S) Y AVENIDA (S) COLONIA PRADOS DEL RIO ESCUINTLA, ESCUINTLA	SNIP: 320039
UBICACIÓN:	COLONIA PRADOS DEL RIO ESCUINTLA, ESCUINTLA	
ESCALA:	INDICADA	DIBUJO: D.M.P.
		FECHA: AÑO 2024


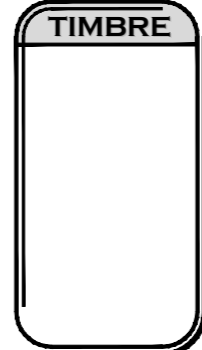


CONTIENE:	PERFIL Y PLANTA DE PAVIMENTO PRADOS DEL RIO	HOJA	4	16
APROBADO POR:				
Vo. Bo. DISEÑADOR		Vo. Bo. PLANIFICADOR		Vo. Bo. DIRECTOR D.M.P.
				Vo. Bo. ALCALDE

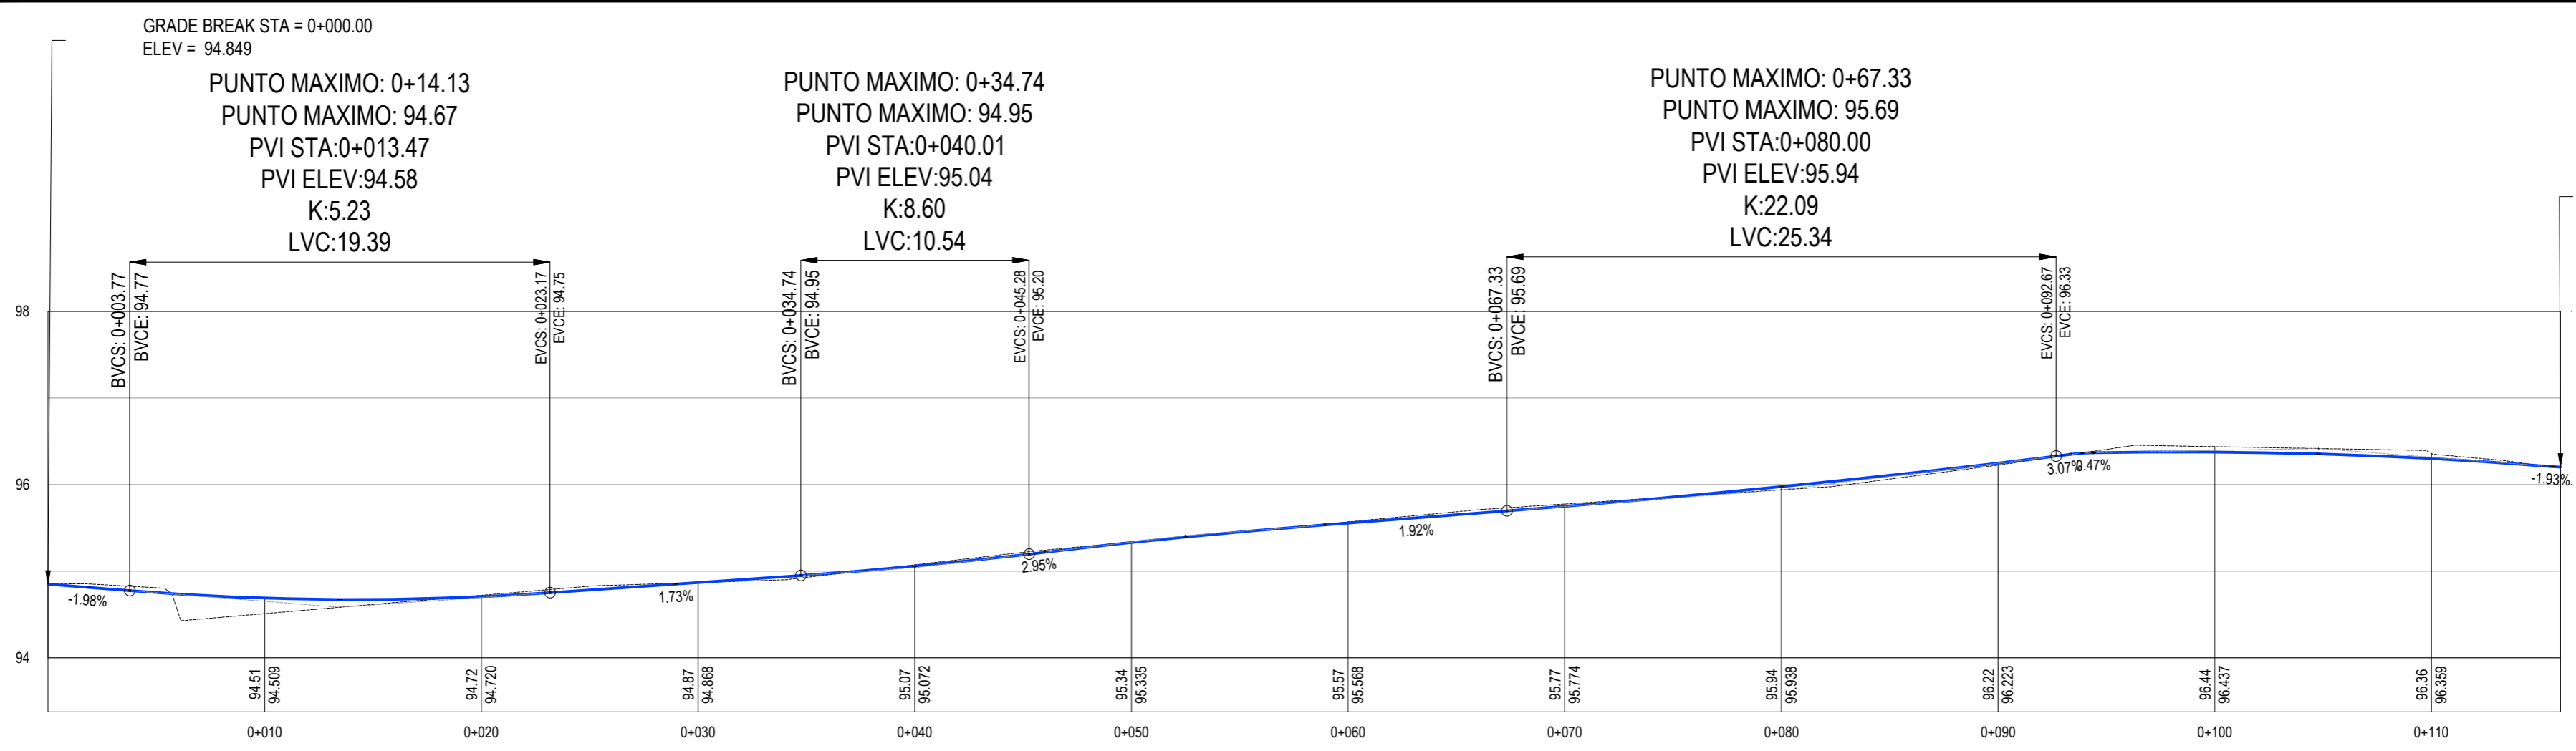


1 PERFIL DE PAVIMENTO 26 CALLE

ESCALA GENERAL 1:250

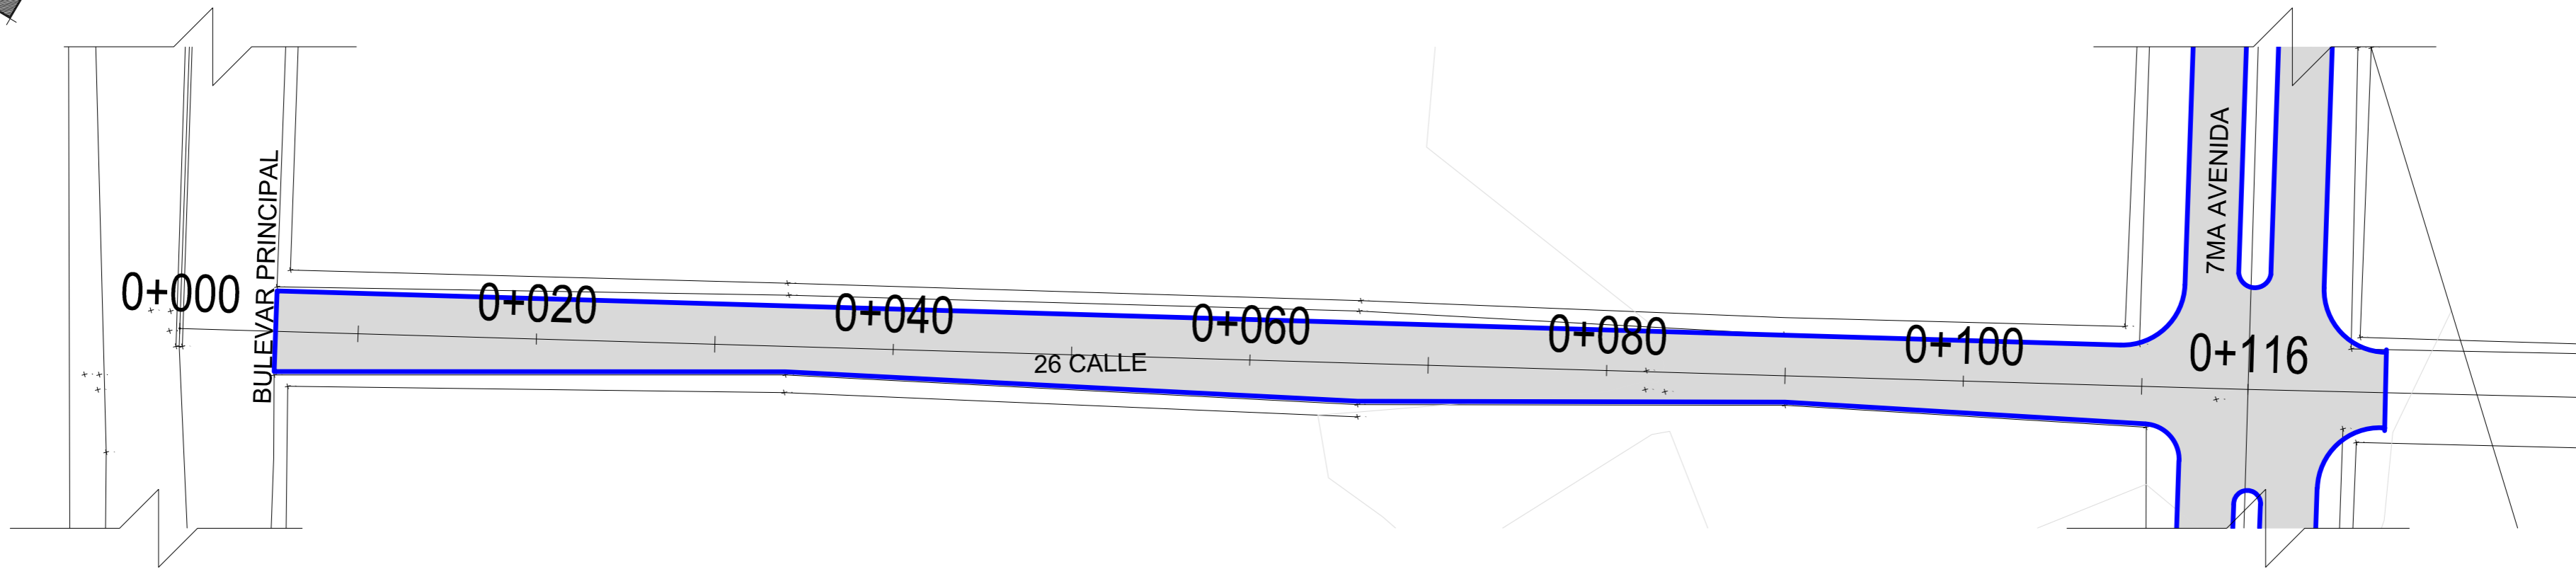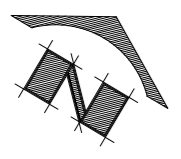

1 PERFIL DE PAVIMENTO 26 CALLE

ESCALA GENERAL 1:250

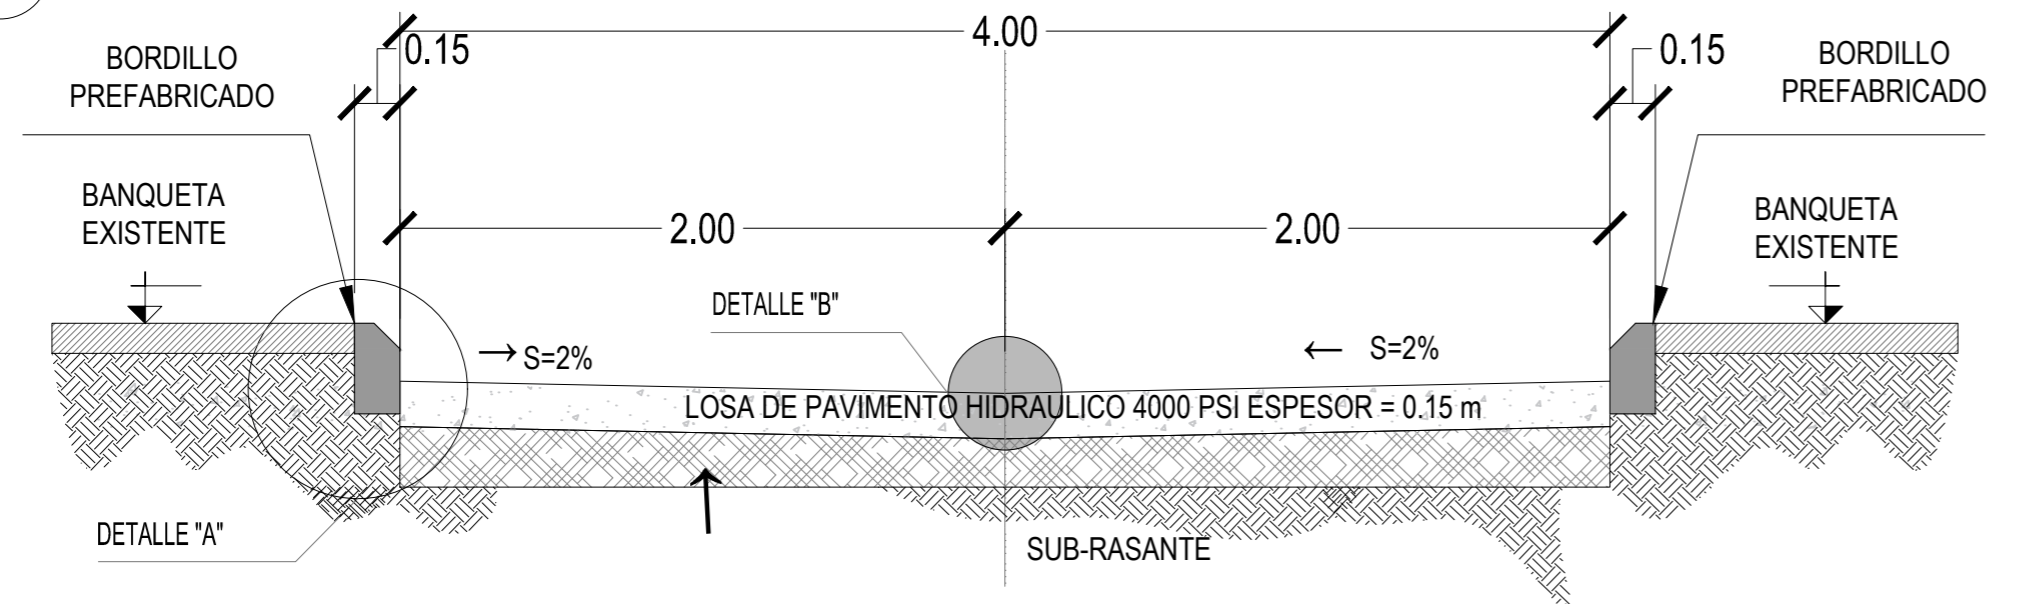

GABARITO DE CALLE
SECCION B-B'

ESCALA: 1/25



MUNICIPALIDAD DE ESCUINTLA		
PROYECTO:	MEJORAMIENTO CALLE (S) Y AVENIDA (S) COLONIA PRADOS DEL RIO ESCUINTLA, ESCUINTLA	SNIP: 320039
UBICACIÓN:	COLONIA PRADOS DEL RIO ESCUINTLA, ESCUINTLA	
ESCALA:	INDICADA	DIBUJO: D.M.P.
		FECHA: AÑO 2024




CONTIENE:	PERFIL Y PLANTA DE PAVIMENTO PRADOS DEL RIO	<table border="1"> <tr> <td>H</td> <td>E</td> <td>U</td> </tr> <tr> <td>J</td> <td>A</td> <td>I</td> </tr> </table>	H	E	U	J	A	I
H	E		U					
J	A	I						
APROBADO POR:		5/16						
<table border="0"> <tr> <td style="border: none;">Vo. Bo. DISEÑADOR</td> <td style="border: none;">Vo. Bo. PLANIFICADOR</td> <td style="border: none;">Vo. Bo. DIRECTOR D.M.P.</td> <td style="border: none;">Vo. Bo. ALCALDE</td> </tr> </table>			Vo. Bo. DISEÑADOR	Vo. Bo. PLANIFICADOR	Vo. Bo. DIRECTOR D.M.P.	Vo. Bo. ALCALDE		
Vo. Bo. DISEÑADOR	Vo. Bo. PLANIFICADOR	Vo. Bo. DIRECTOR D.M.P.	Vo. Bo. ALCALDE					

\192.168.100.76\documentos area tecnica\2024_MUNICIPALIDAD_ESCUINTLA\09_SEPTIEMBRE_2024\CODEDE_PRADOS DEL RIO_CALLE (S)\PRADOS DEL RIO_CALLE (S)\PAVIMENTO_RASANTE - copia.dwg

PERFIL DE PAVIMENTO

25 CALLE



ESCALA: 1/500

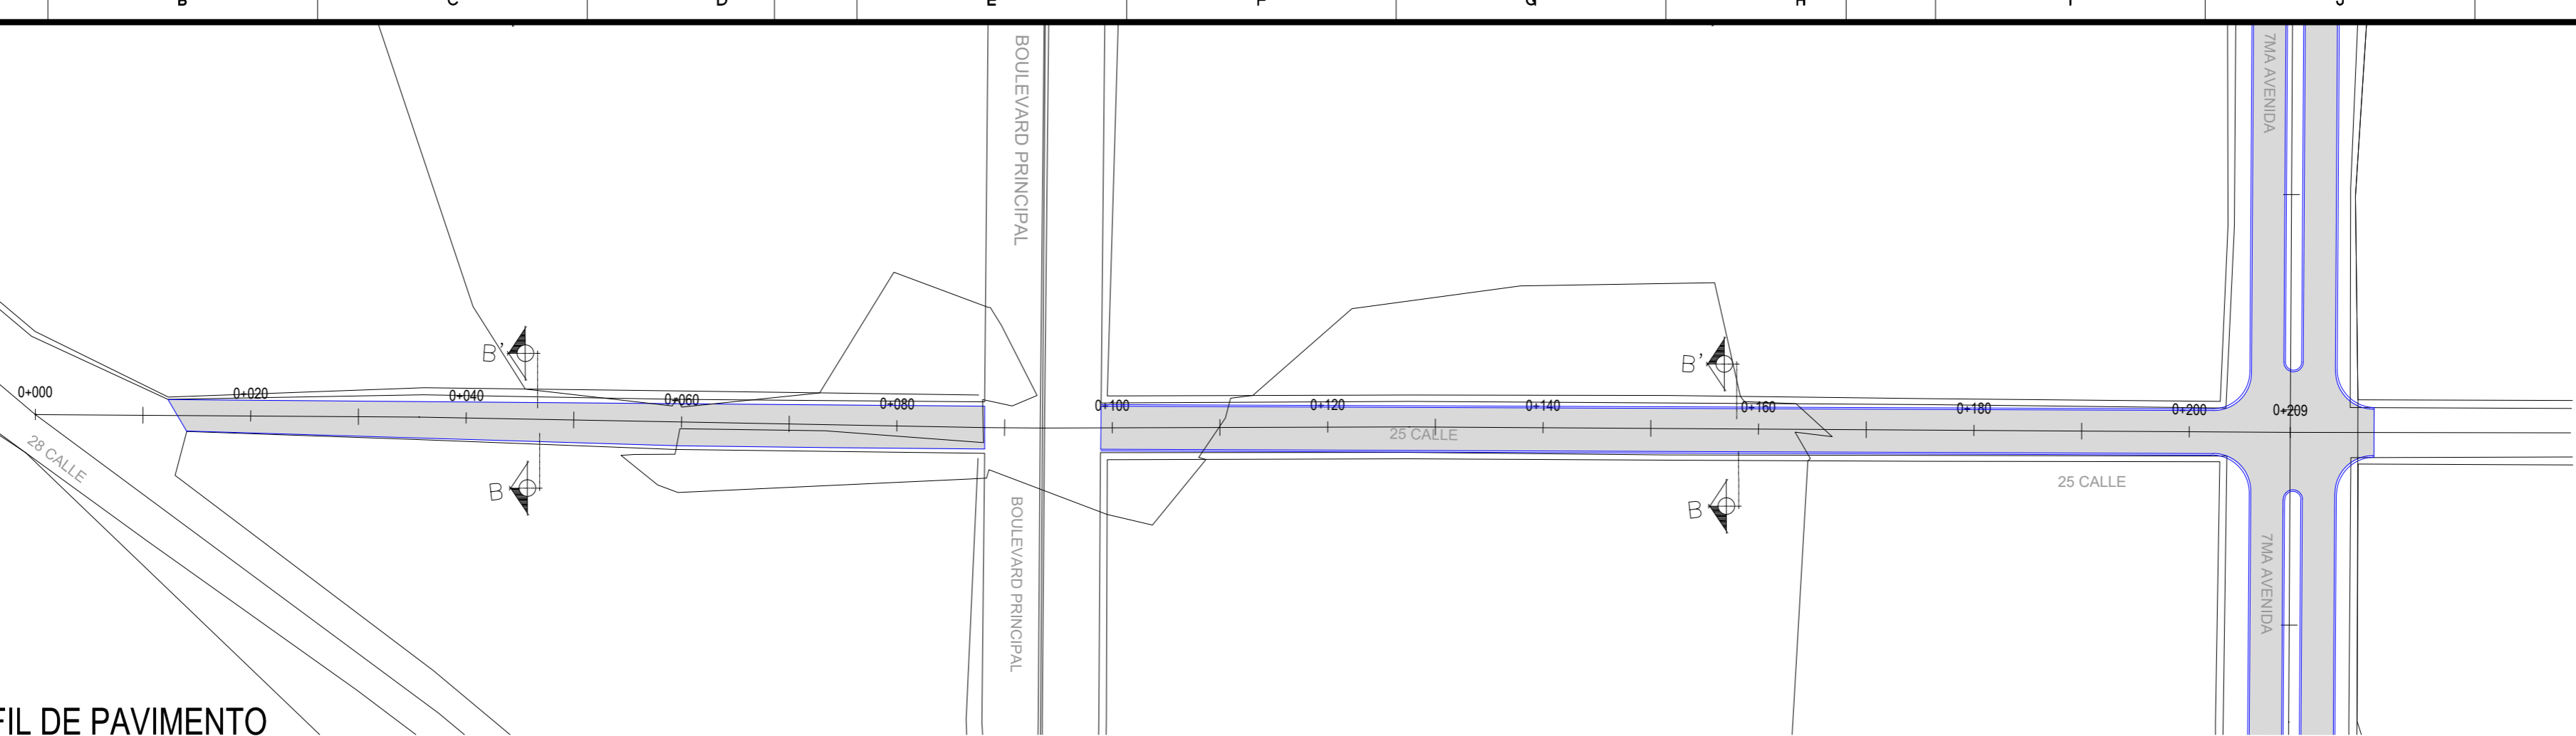

PERFIL DE PAVIMENTO

25 CALLE

ESCALA HORIZONTAL: 1/500
ESCALA VERTICAL: 1/100

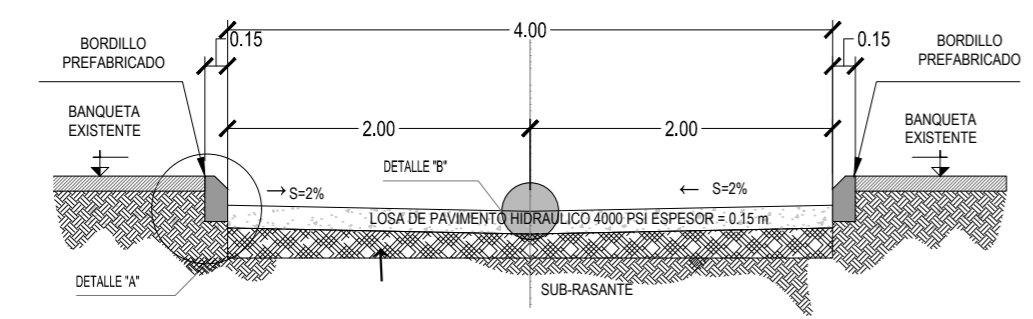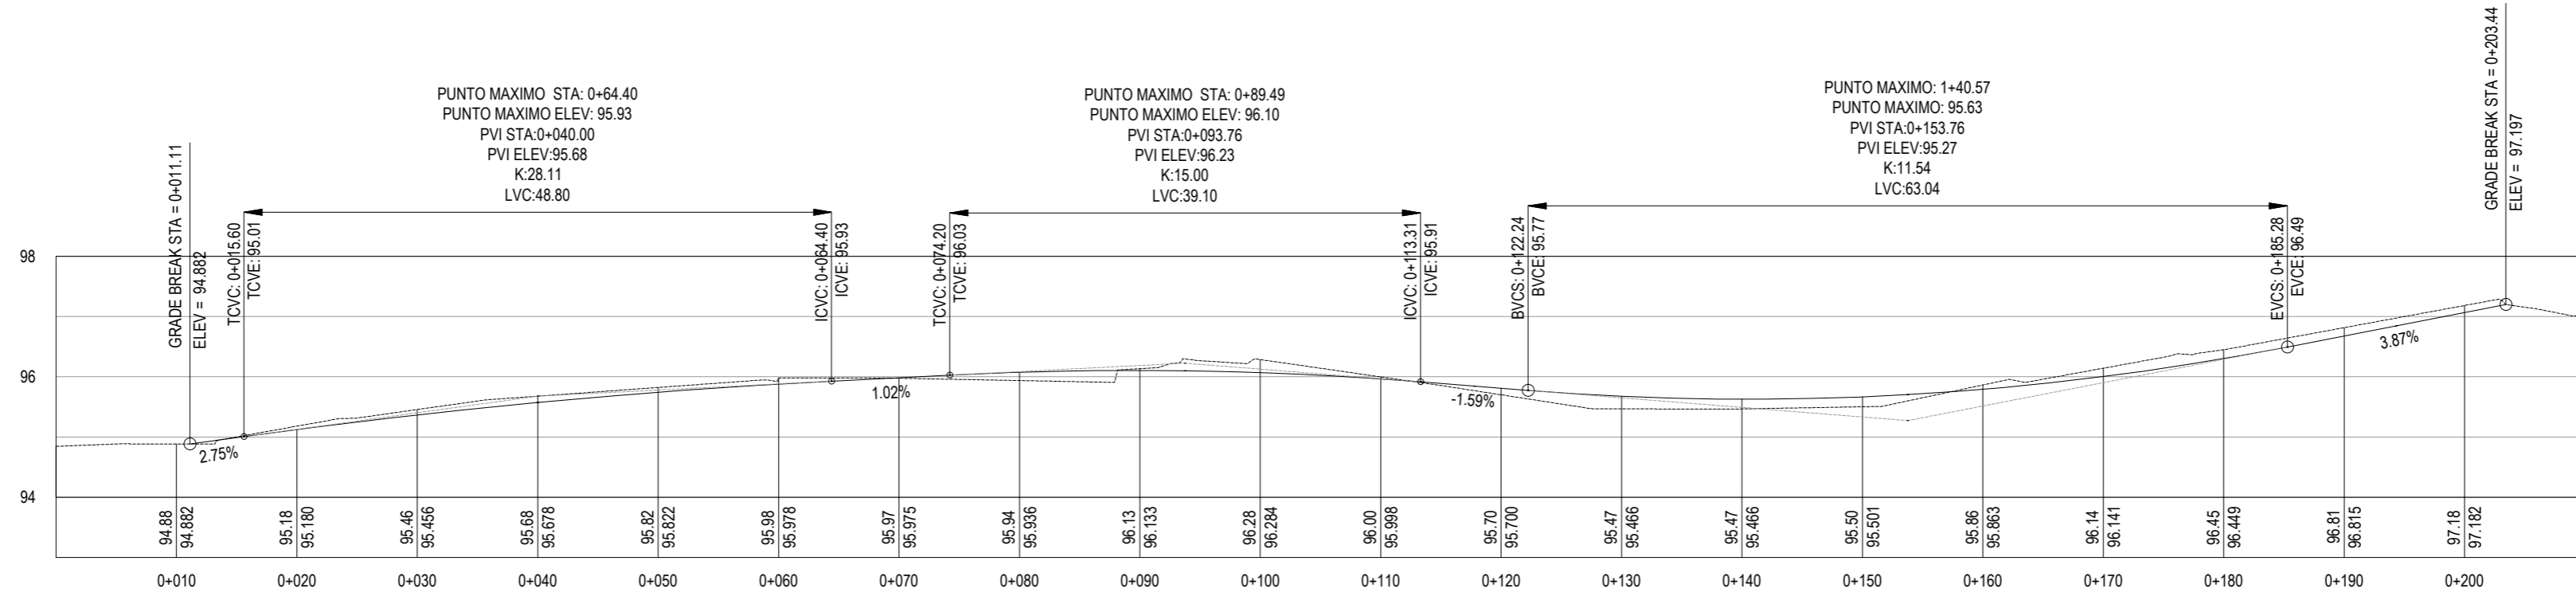


GABARITO DE CALLE

SECCION B-B'


ESCALA: 1/50



MUNICIPALIDAD DE ESCUINTLA		
PROYECTO:	MEJORAMIENTO CALLE (S) Y AVENIDA (S) COLONIA PRADOS DEL RIO ESCUINTLA, ESCUINTLA	SNIP: 320039
UBICACION:	COLONIA PRADOS DEL RIO ESCUINTLA, ESCUINTLA	
ESCALA:	INDICADA	DIBUJO: D.M.P.
		FECHA: AÑO 2024

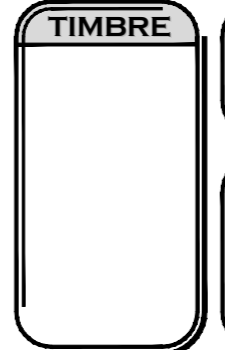


CONTIENE:	PLANTA Y PERFIL DE PAVIMENTO	<table border="1"> <tr> <td>H</td> <td>E</td> <td>U</td> </tr> <tr> <td>O</td> <td>A</td> <td>I</td> </tr> <tr> <td>J</td> <td>A</td> <td></td> </tr> </table>	H	E	U	O	A	I	J	A	
H	E		U								
O	A	I									
J	A										
APROBADO POR:		6/16									
<table border="0"> <tr> <td>Vo. Bo. DISEÑADOR</td> <td>Vo. Bo. PLANIFICADOR</td> <td>Vo. Bo. DIRECTOR D.M.P.</td> <td>Vo. Bo. ALCALDE</td> </tr> </table>			Vo. Bo. DISEÑADOR	Vo. Bo. PLANIFICADOR	Vo. Bo. DIRECTOR D.M.P.	Vo. Bo. ALCALDE					
Vo. Bo. DISEÑADOR	Vo. Bo. PLANIFICADOR	Vo. Bo. DIRECTOR D.M.P.	Vo. Bo. ALCALDE								

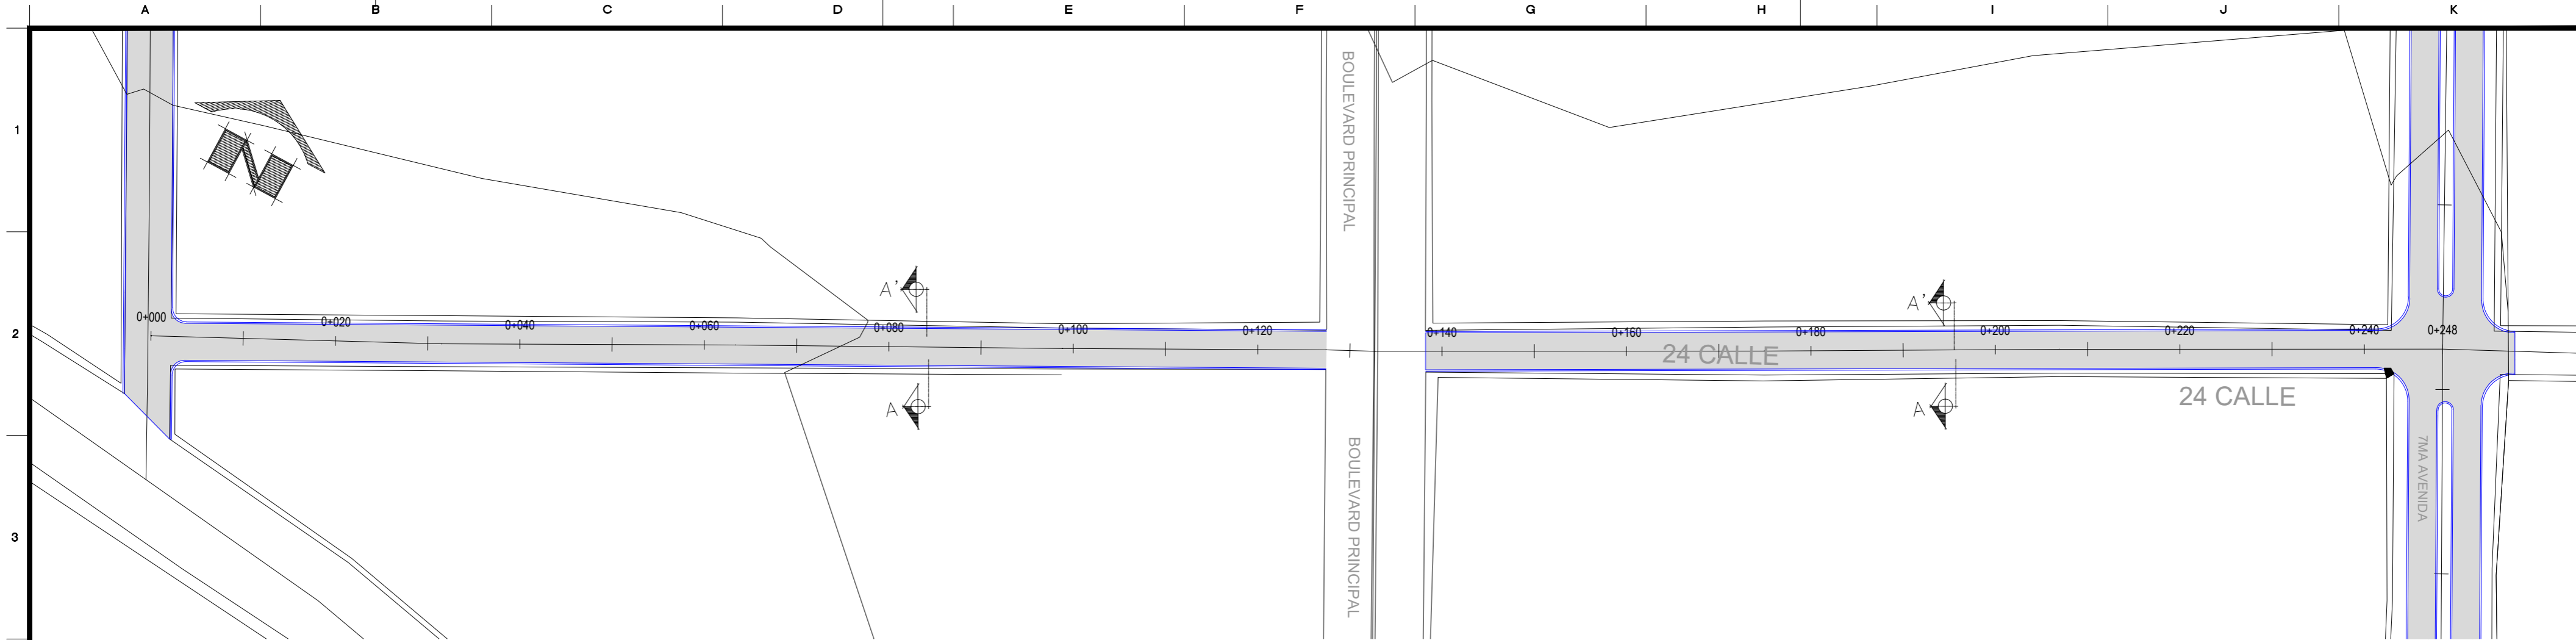


PERFIL DE PAVIMENTO
24 CALLE

ESCALA: 1/500

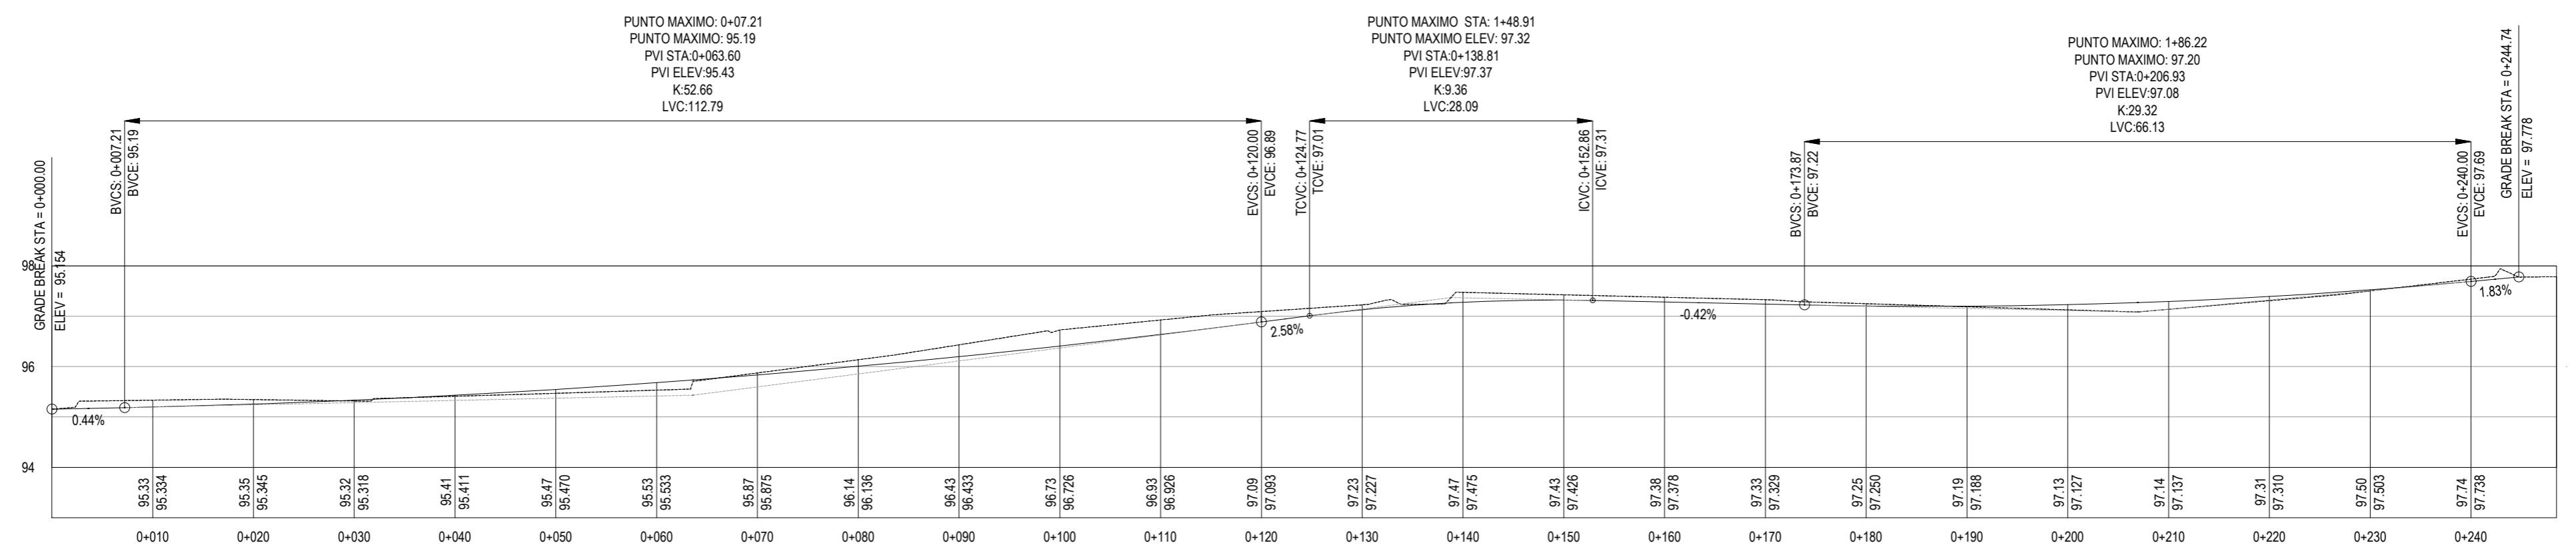

PERFIL DE PAVIMENTO
24 CALLE

ESCALA HORIZONTAL: 1/500
ESCALA VERTICAL: 1/100

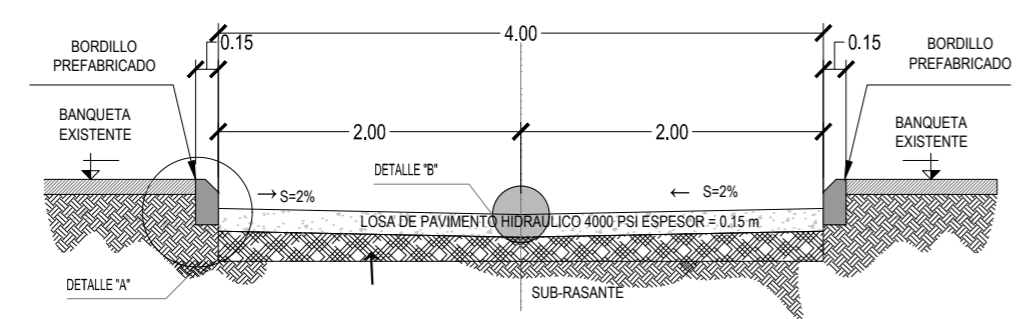


GABARITO DE CALLE
SECCION B-B'



ESCALA: 1/50



MUNICIPALIDAD DE ESCUINTLA		
PROYECTO:	MEJORAMIENTO CALLE (S) Y AVENIDA (S) COLONIA PRADOS DEL RIO ESCUINTLA, ESCUINTLA	SNIP: 320039
UBICACION:	COLONIA PRADOS DEL RIO ESCUINTLA, ESCUINTLA	
ESCALA:	INDICADA	DIBUJO: D.M.P.
		FECHA: AÑO 2024

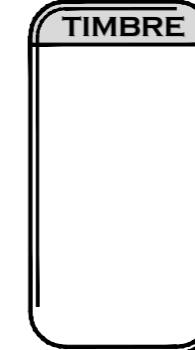


CONTIENE:	PLANTA Y PERFIL DE PAVIMENTO	<table border="1"> <tr> <td>H</td> <td>E</td> <td>U</td> </tr> <tr> <td>O</td> <td>A</td> <td>I</td> </tr> </table>	H	E	U	O	A	I
H	E		U					
O	A	I						
APROBADO POR:		7/16						
<table border="0"> <tr> <td style="border: 1px solid black;">Vo. Bo. DISEÑADOR</td> <td style="border: 1px solid black;">Vo. Bo. PLANIFICADOR</td> <td style="border: 1px solid black;">Vo. Bo. DIRECTOR D.M.P.</td> <td style="border: 1px solid black;">Vo. Bo. ALCALDE</td> </tr> </table>			Vo. Bo. DISEÑADOR	Vo. Bo. PLANIFICADOR	Vo. Bo. DIRECTOR D.M.P.	Vo. Bo. ALCALDE		
Vo. Bo. DISEÑADOR	Vo. Bo. PLANIFICADOR	Vo. Bo. DIRECTOR D.M.P.	Vo. Bo. ALCALDE					

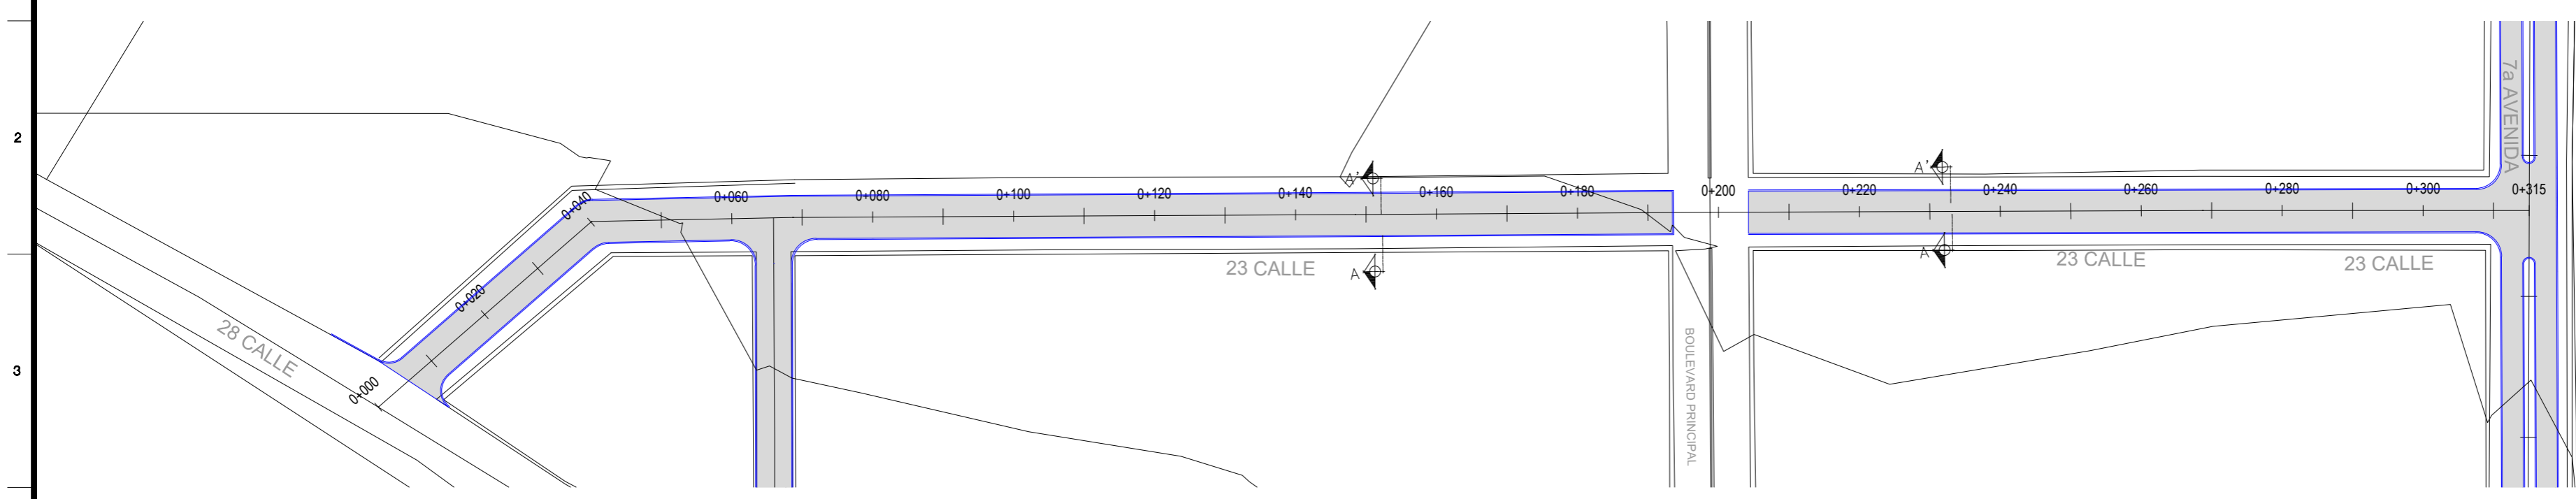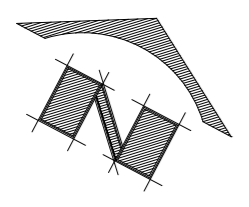


PERFIL DE PAVIMENTO
23 CALLE

ESCALA: 1/750

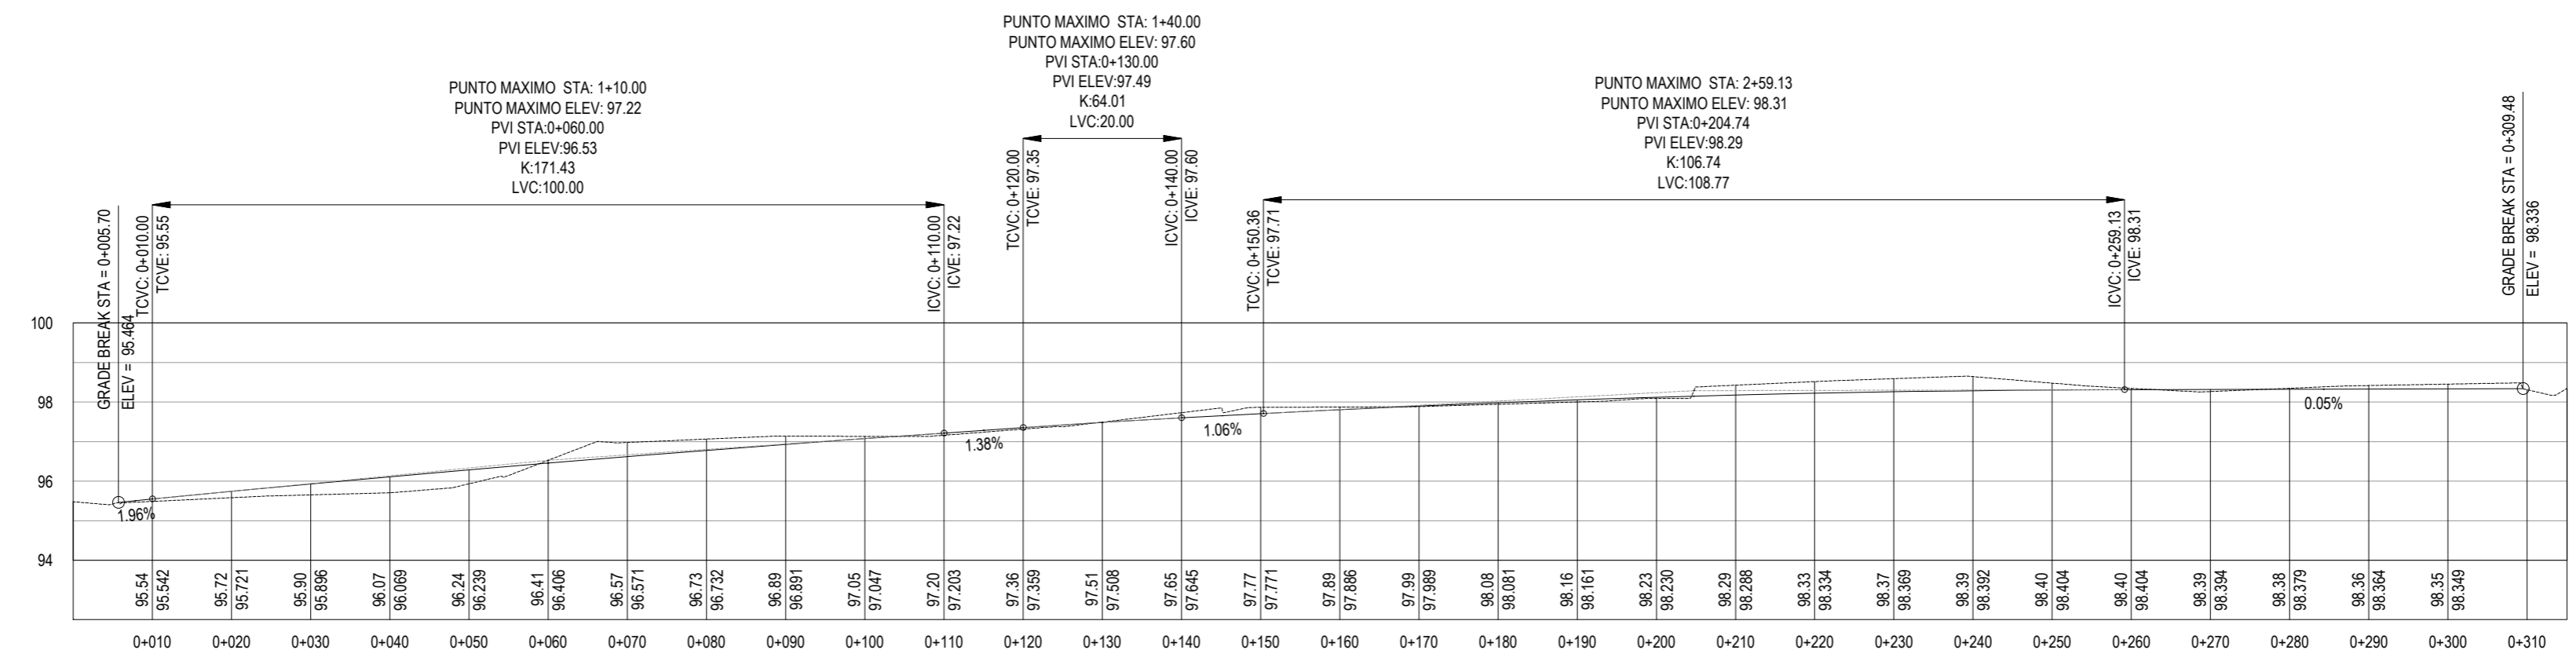

PERFIL DE PAVIMENTO
23 CALLE

ESCALA HORIZONTAL: 1/750
ESCALA VERTICAL: 1/125

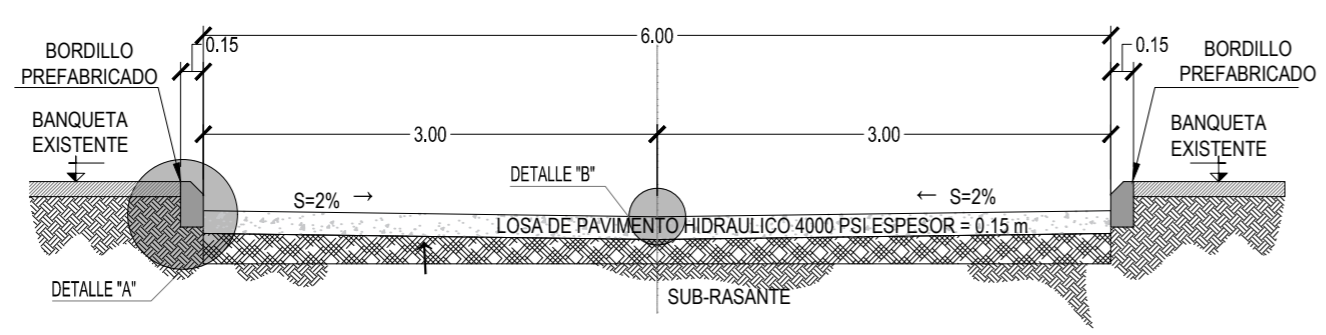

GABARITO DE CALLE
SECCION A-A'

ESCALA: 1/50





MUNICIPALIDAD DE ESCUINTLA		
PROYECTO:	MEJORAMIENTO CALLE (S) Y AVENIDA (S) COLONIA PRADOS DEL RIO ESCUINTLA, ESCUINTLA	SNIP: 320039
UBICACIÓN:	COLONIA PRADOS DEL RIO ESCUINTLA, ESCUINTLA	
ESCALA:	INDICADA	DIBUJO: D.M.P.
		FECHA: AÑO 2024




CONTIENE:	PLANTA Y PERFIL DE PAVIMENTO	<table border="1"> <tr> <td>H</td> <td>E</td> <td>U</td> </tr> <tr> <td>O</td> <td>J</td> <td>A</td> </tr> <tr> <td>A</td> <td>I</td> <td></td> </tr> </table>	H	E	U	O	J	A	A	I	
H	E		U								
O	J	A									
A	I										
APROBADO POR:											

Vo. Bo. DISEÑADOR	Vo. Bo. PLANIFICADOR	Vo. Bo. DIRECTOR D.M.P.	Vo. Bo. ALCALDE
-------------------	----------------------	-------------------------	-----------------

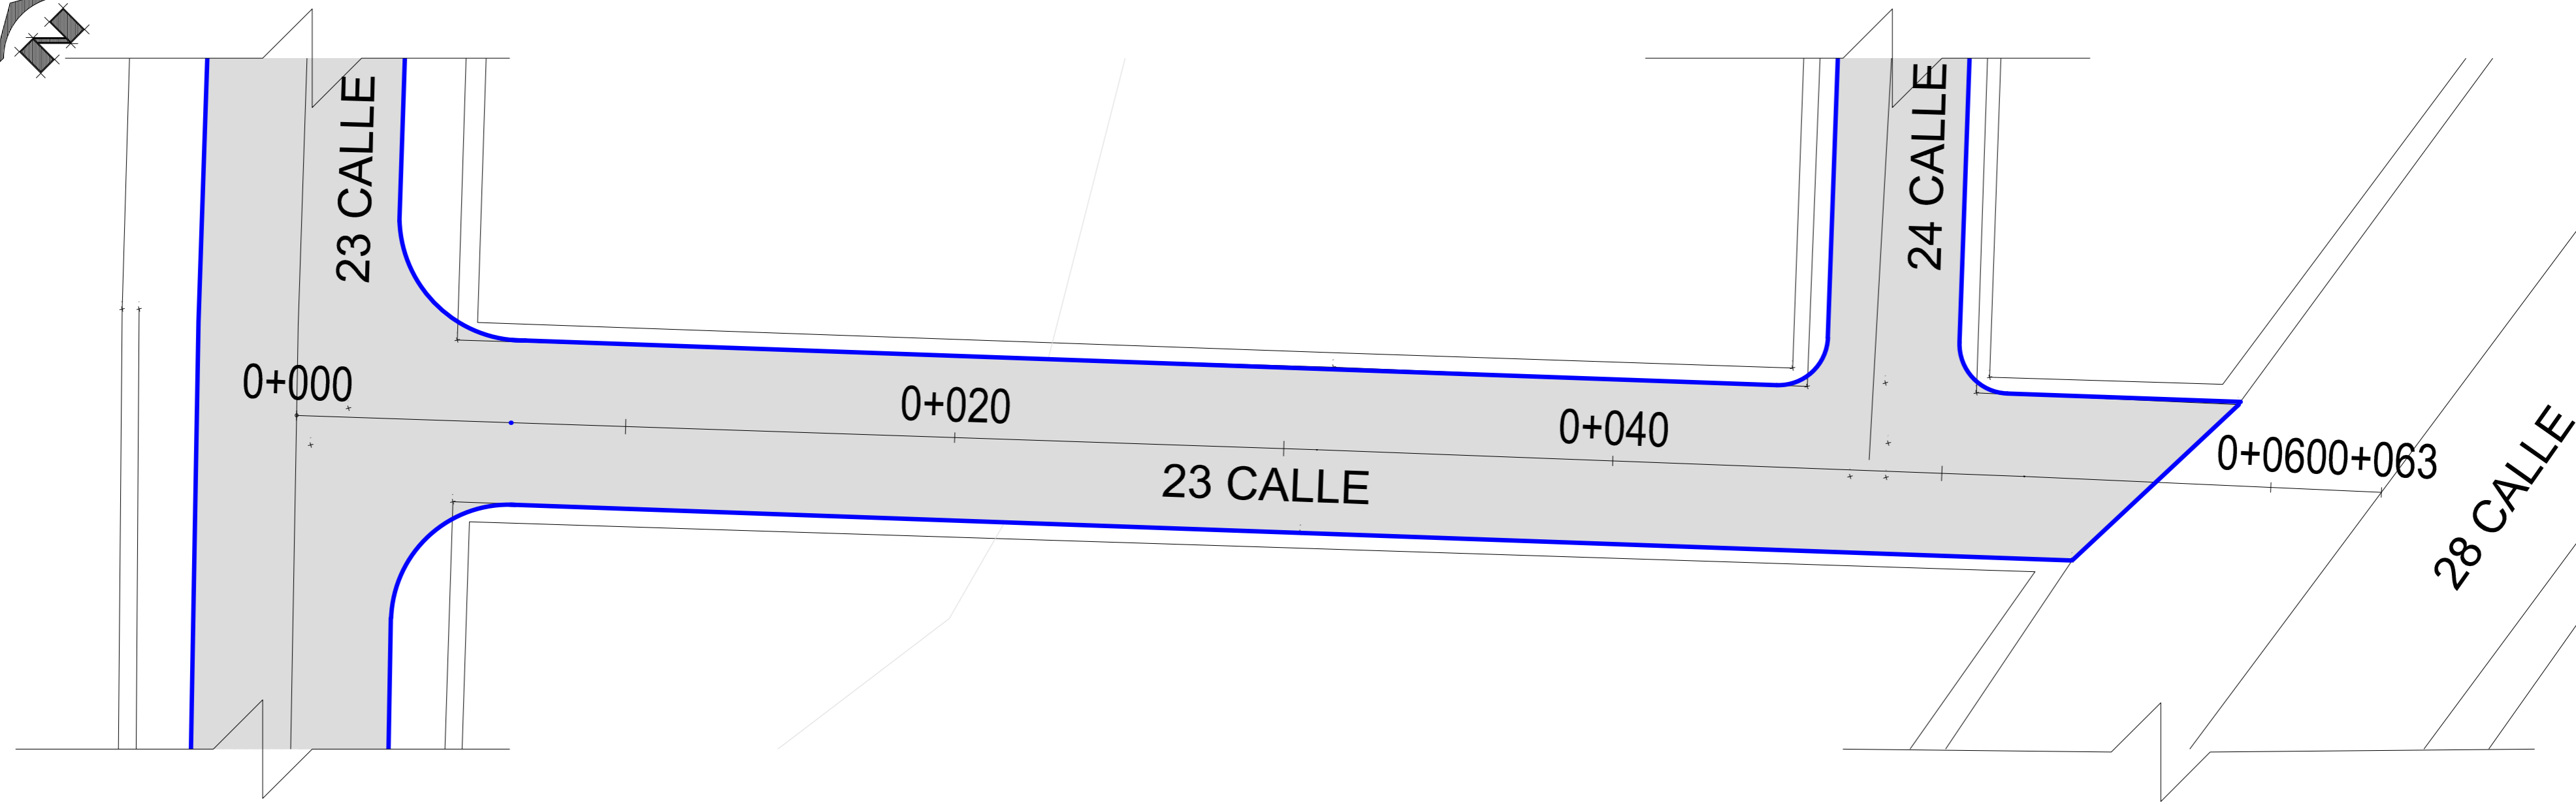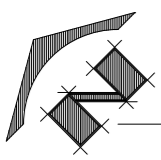


1 PLANTA DE PAVIMENTO 23 CALLE

ESCALA GENERAL 1:150

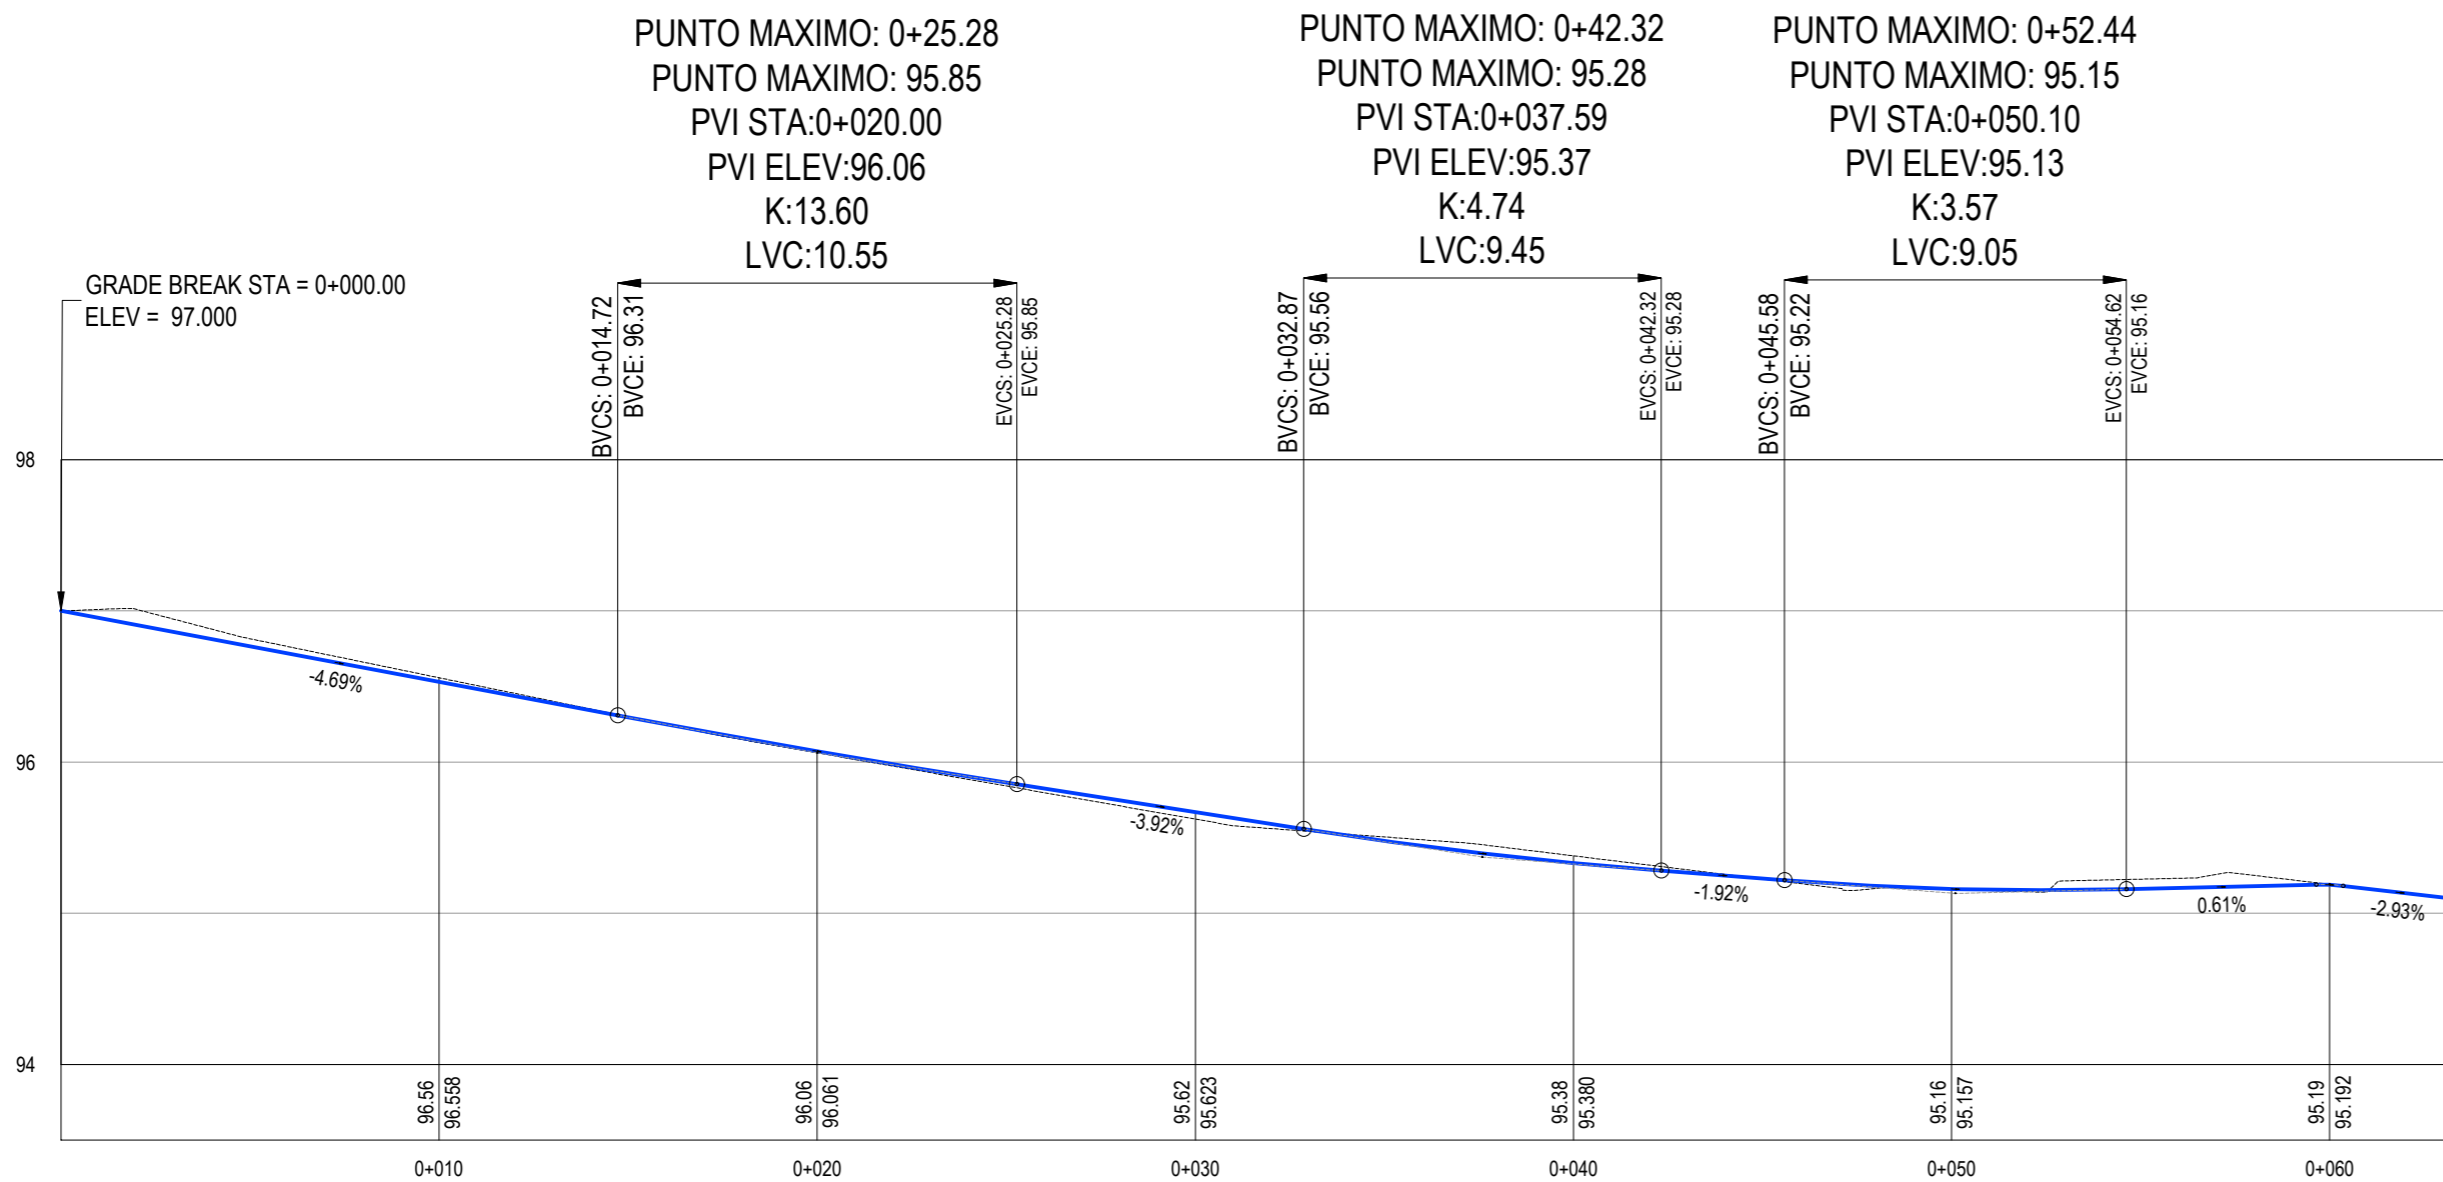

1 PERFIL DE PAVIMENTO 23 CALLE

ESCALA GENERAL 1:200

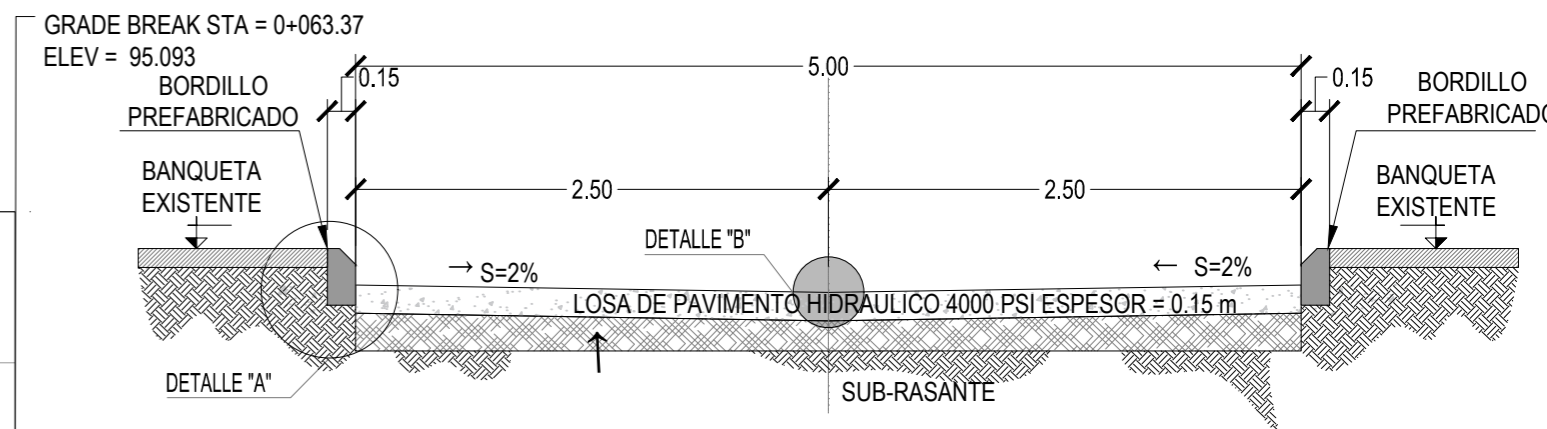

GABARITO DE CALLE

SECCION C-C'

ESCALA: 1/50




GOBIERNO MUNICIPAL
ESCUINTLA
ADMINISTRACION 2024-2028

MUNICIPALIDAD DE ESCUINTLA		
PROYECTO:	MEJORAMIENTO CALLE (S) Y AVENIDA (S) COLONIA PRADOS DEL RIO ESCUINTLA, ESCUINTLA	SNIP: 320039
UBICACION:	COLONIA PRADOS DEL RIO ESCUINTLA, ESCUINTLA	
ESCALA:	INDICADA	DIBUJO: D.M.P.
		FECHA: AÑO 2024




CONTIENE:	PERFIL Y PLANTA DE PAVIMENTO PRADOS DEL RIO	HOJA	9	16
APROBADO POR:				
Vo. Bo. DISEÑADOR		Vo. Bo. PLANIFICADOR		Vo. Bo. DIRECTOR D.M.P.
				Vo. Bo. ALCALDE

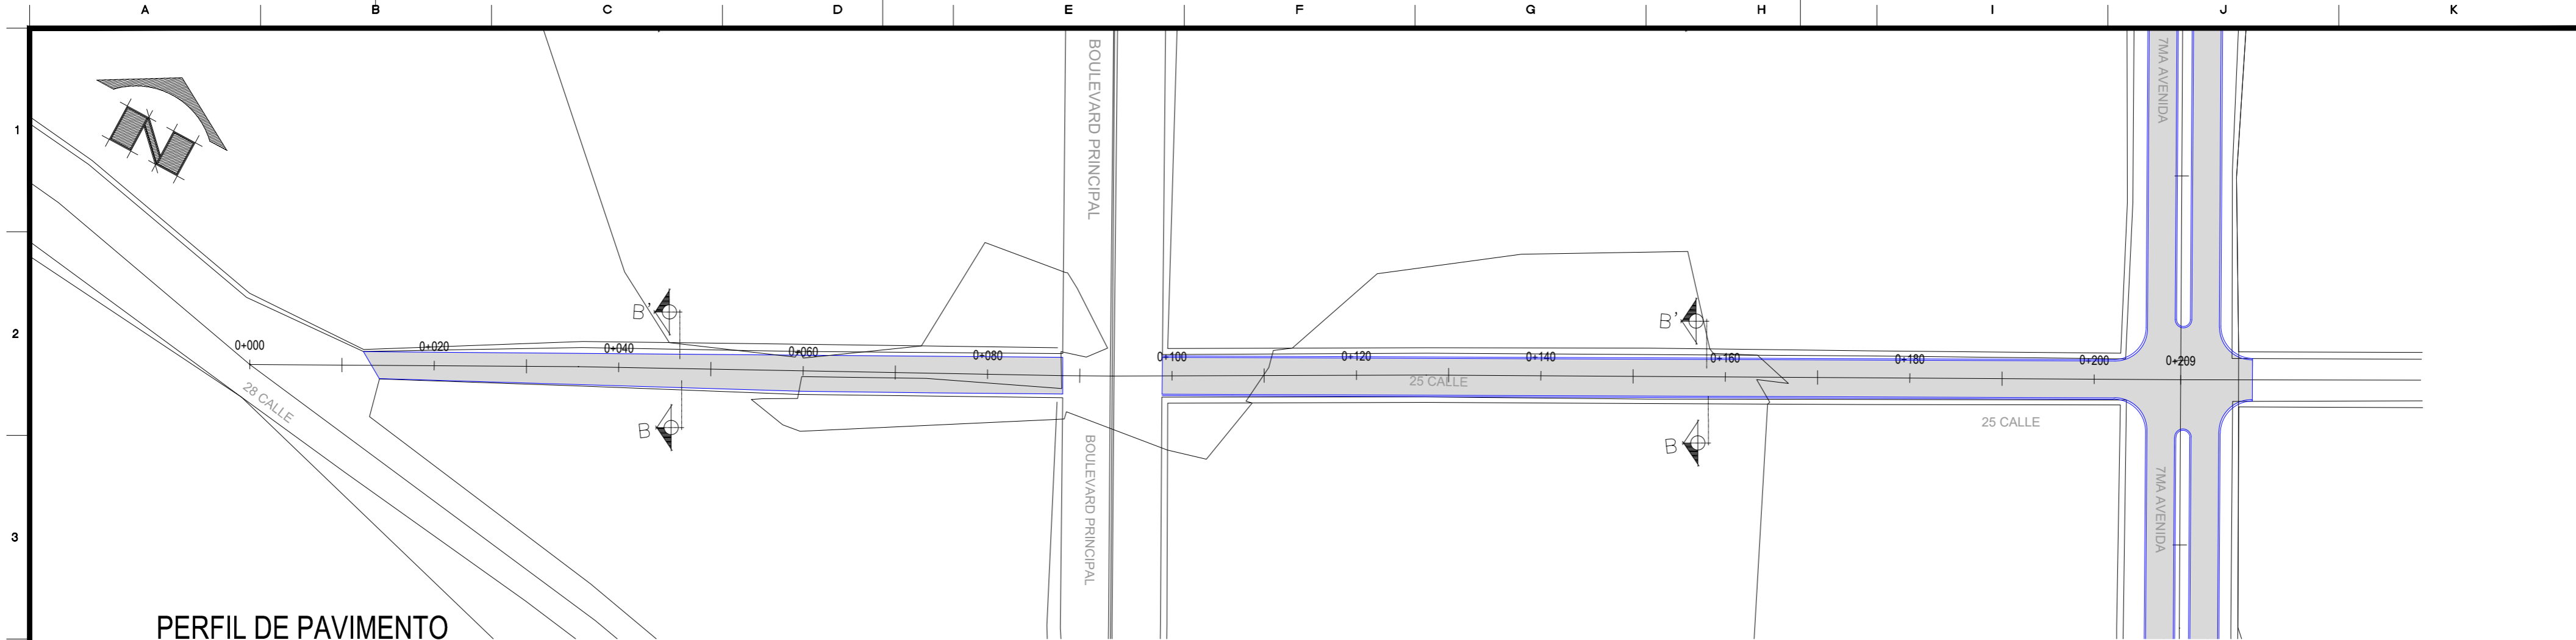


PERFIL DE PAVIMENTO
24 CALLE

ESCALA: 1/500

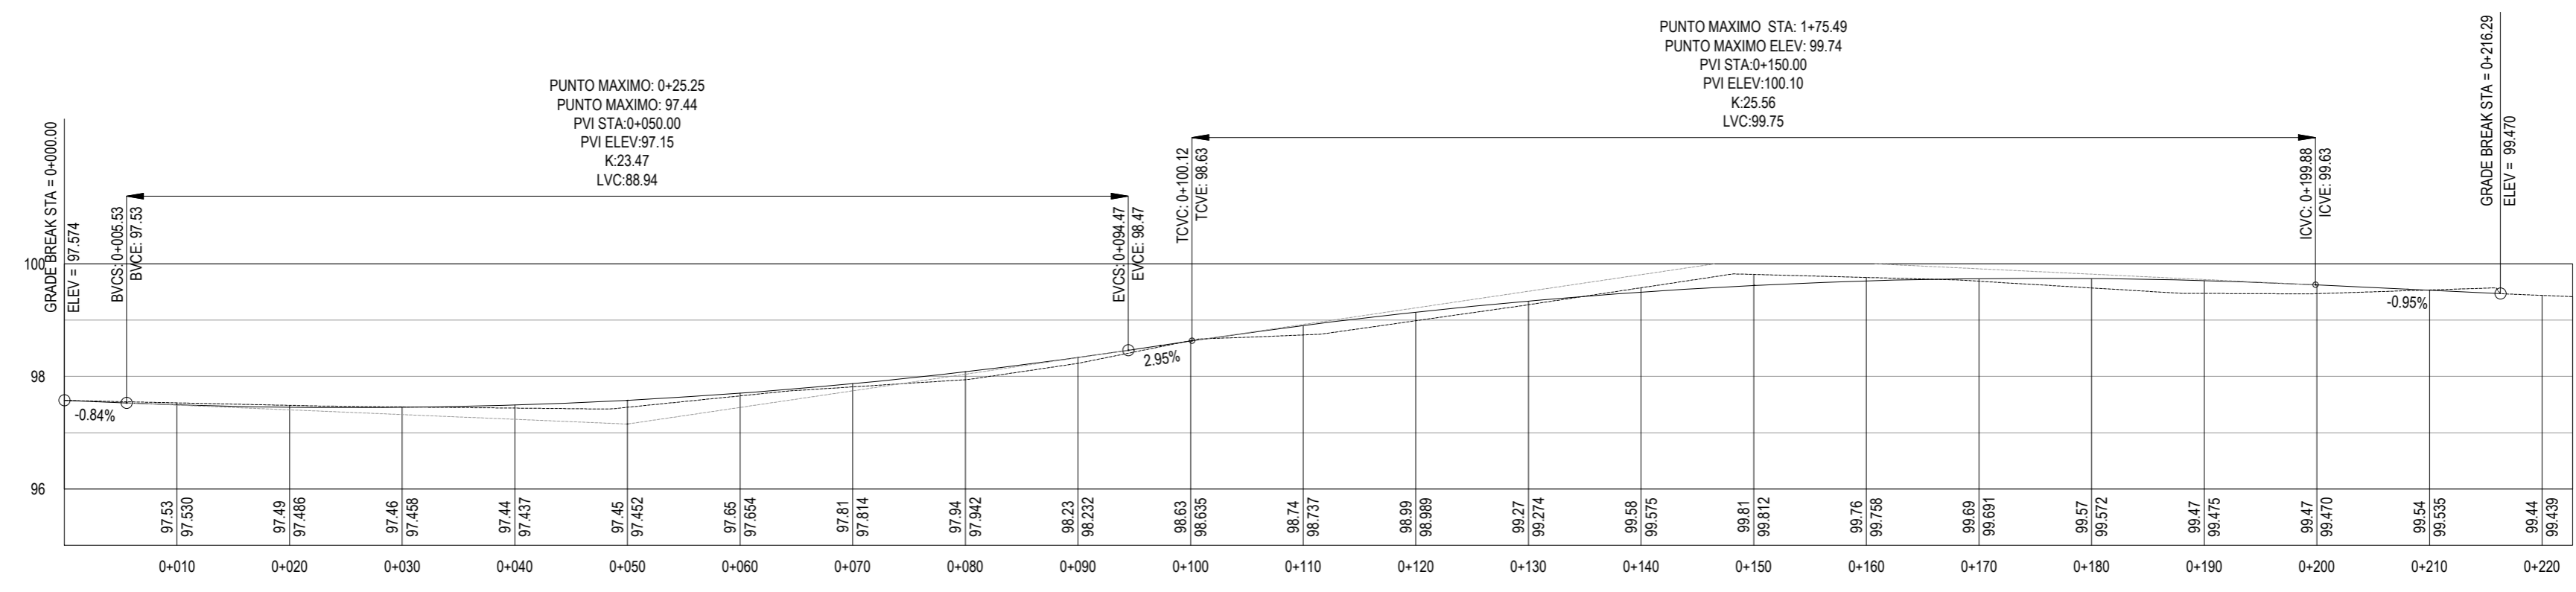

PERFIL DE PAVIMENTO
22 CALLE

ESCALA HORIZONTAL: 1/500
ESCALA VERTICAL: 1/100

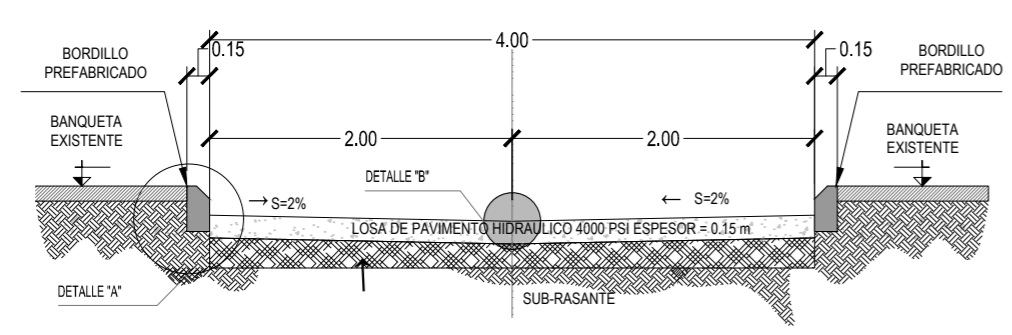


GABARITO DE CALLE
SECCION B-B'
ESCALA: 1/50



MUNICIPALIDAD DE ESCUINTLA		
PROYECTO:	MEJORAMIENTO CALLE (S) Y AVENIDA (S) COLONIA PRADOS DEL RIO ESCUINTLA, ESCUINTLA	SNIP: 320039
UBICACIÓN:	COLONIA PRADOS DEL RIO ESCUINTLA, ESCUINTLA	
ESCALA:	INDICADA	DIBUJO: D.M.P.
		FECHA: AÑO 2024





CONTIENE:	PLANTA Y PERFIL DE PAVIMENTO	<table border="1"> <tr> <td>H</td> <td>E</td> <td>U</td> </tr> <tr> <td>O</td> <td>A</td> <td>I</td> </tr> <tr> <td>J</td> <td>A</td> <td></td> </tr> </table>	H	E	U	O	A	I	J	A	
H	E		U								
O	A	I									
J	A										
APROBADO POR:		10/16									
<table border="0"> <tr> <td>Vo. Bo. DISEÑADOR</td> <td>Vo. Bo. PLANIFICADOR</td> <td>Vo. Bo. DIRECTOR D.M.P.</td> <td>Vo. Bo. ALCALDE</td> </tr> </table>			Vo. Bo. DISEÑADOR	Vo. Bo. PLANIFICADOR	Vo. Bo. DIRECTOR D.M.P.	Vo. Bo. ALCALDE					
Vo. Bo. DISEÑADOR	Vo. Bo. PLANIFICADOR	Vo. Bo. DIRECTOR D.M.P.	Vo. Bo. ALCALDE								

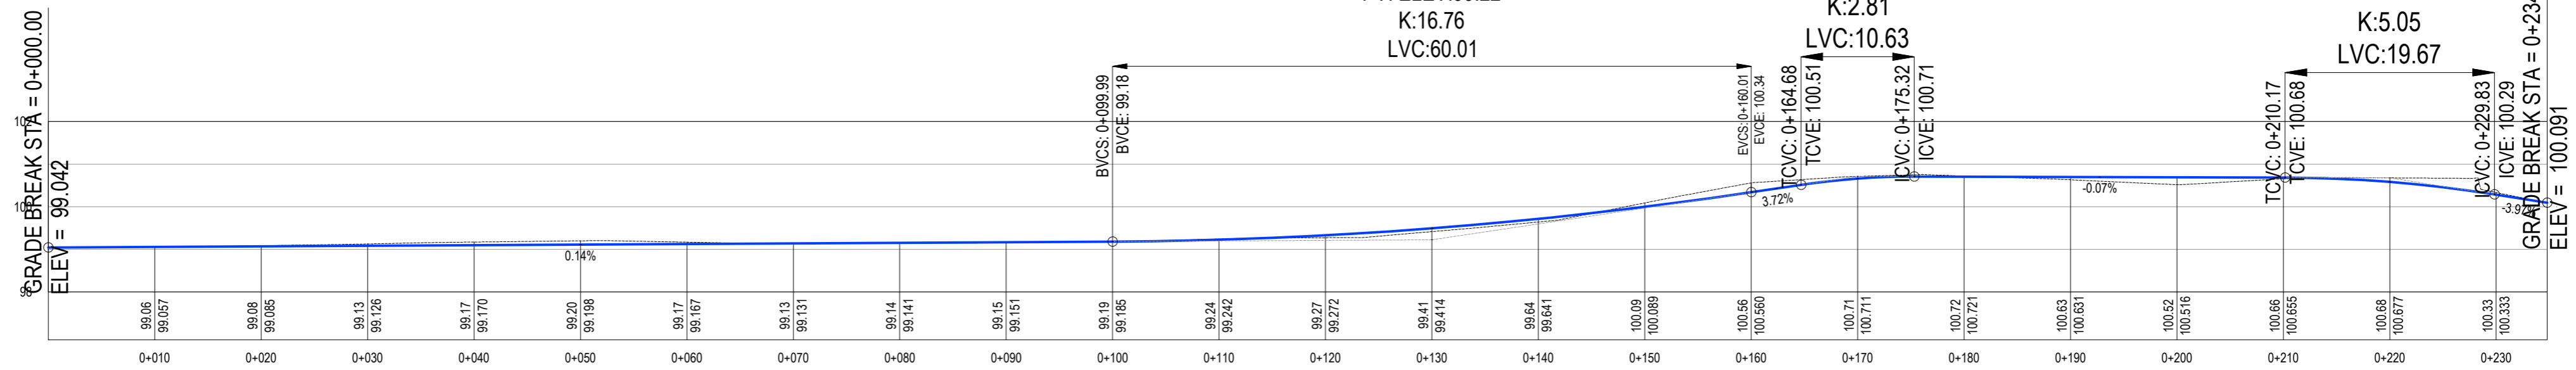


1 PERFIL DE PAVIMENTO 21 CALLE

ESCALA GENERAL 1:250

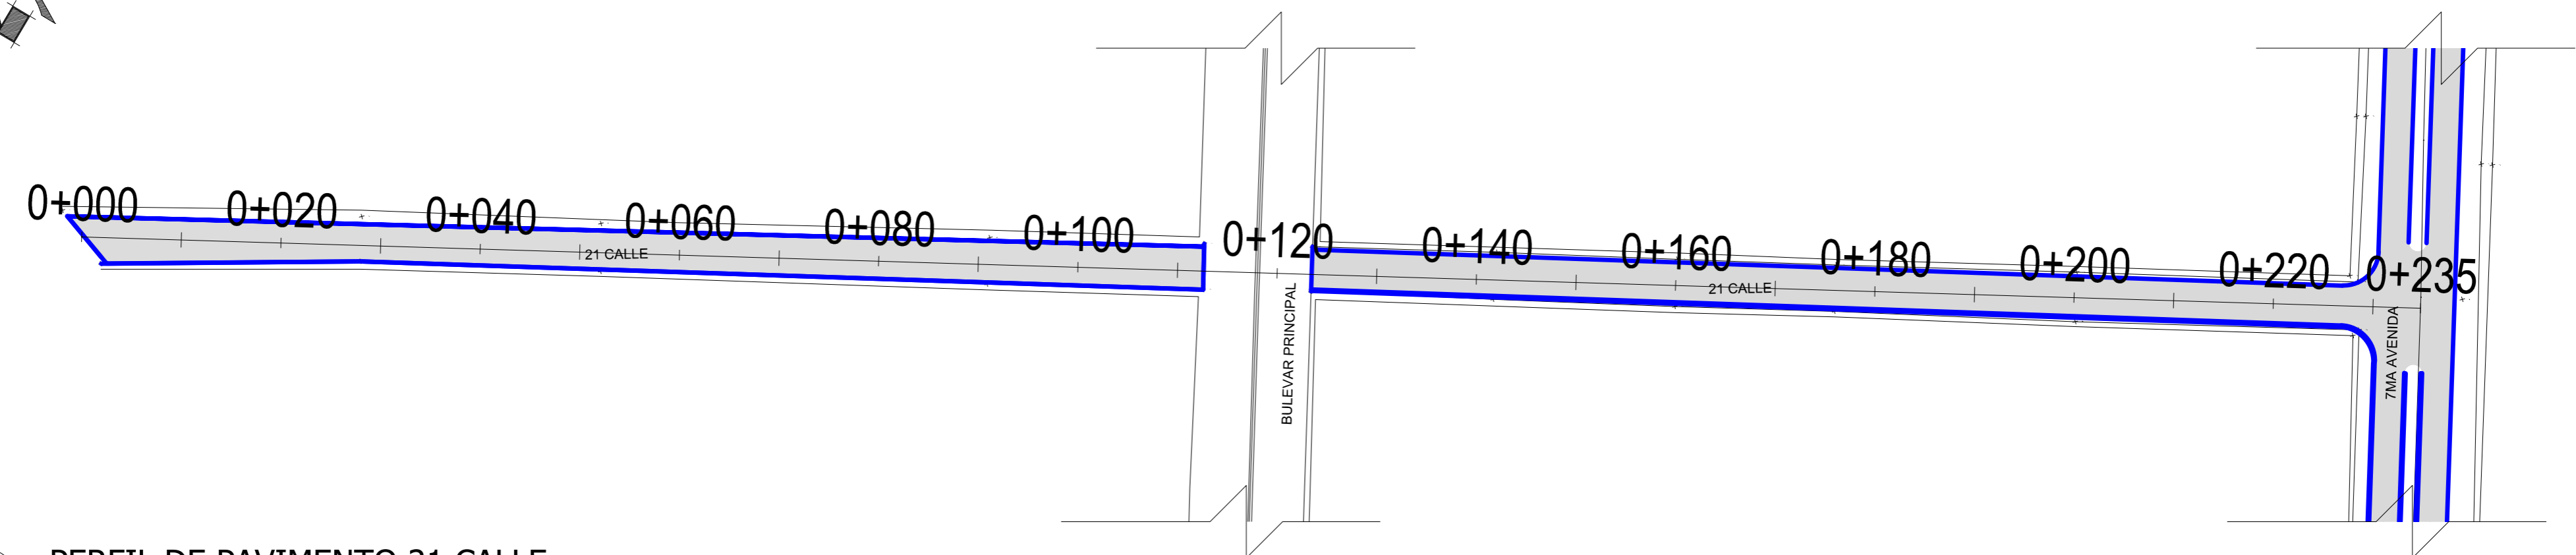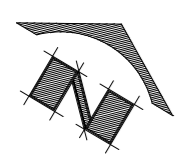

1 PERFIL DE PAVIMENTO 21 CALLE

ESCALA GENERAL 1:300

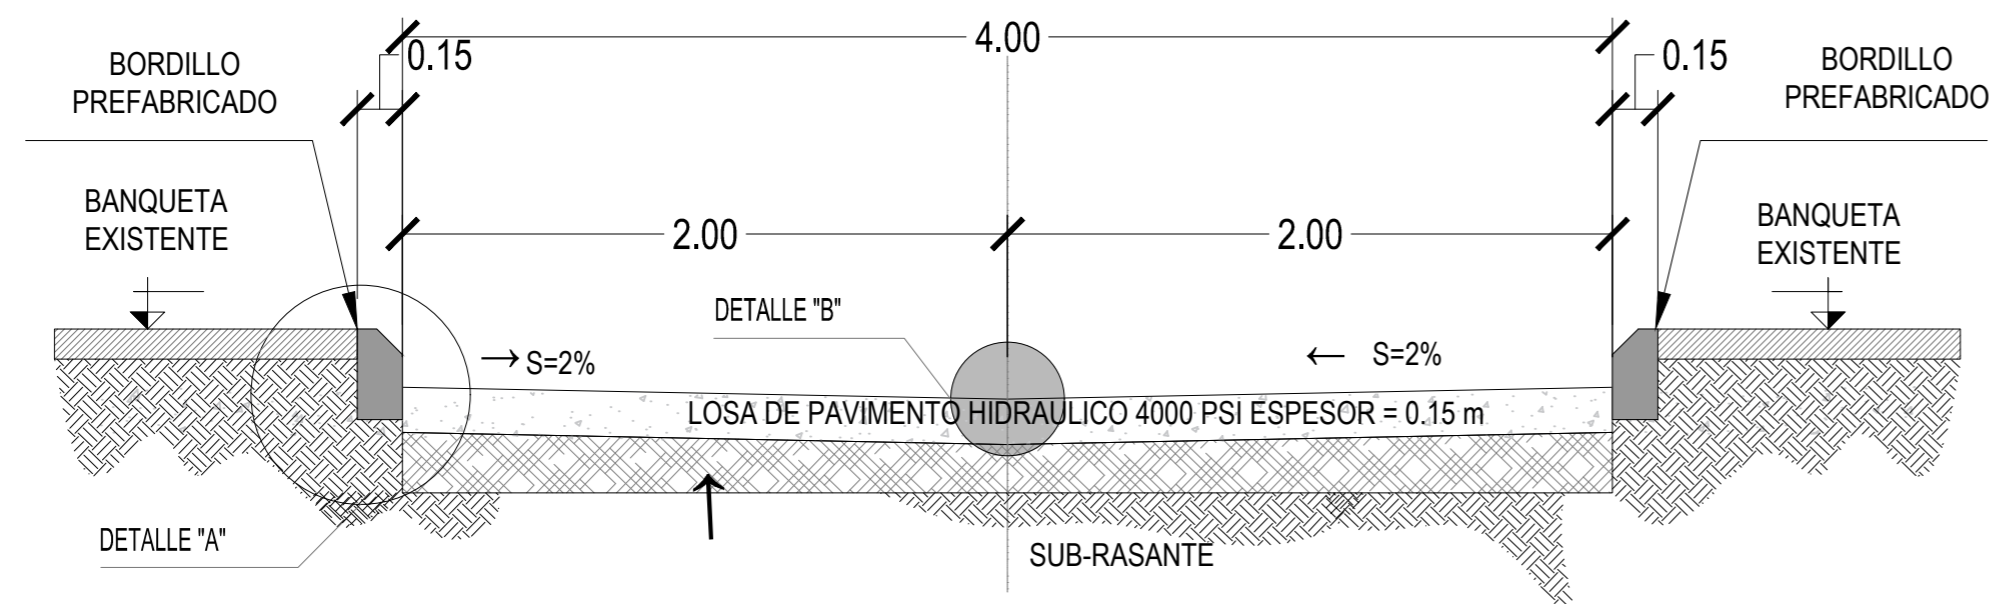


GABARITO DE CALLE
SECCION B-B'

ESCALA: 1/25




GOBIERNO MUNICIPAL
ESCUINTLA
ADMINISTRACION 2024 2028

MUNICIPALIDAD DE ESCUINTLA		
PROYECTO:	MEJORAMIENTO CALLE (S) Y AVENIDA (S) COLONIA PRADOS DEL RIO ESCUINTLA, ESCUINTLA	SNIP: 320039
UBICACION:	COLONIA PRADOS DEL RIO ESCUINTLA, ESCUINTLA	
ESCALA:	INDICADA	DIBUJO: D.M.P.
		FECHA: AÑO 2024

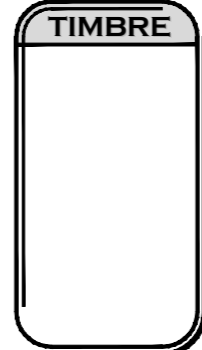


CONTIENE:	PERFIL Y PLANTA DE PAVIMENTO PRADOS DEL RIO	<table border="1"> <tr> <td>H</td> <td>E</td> <td>U</td> <td rowspan="2">11</td> </tr> <tr> <td>J</td> <td>A</td> <td>I</td> <td>16</td> </tr> </table>	H	E	U	11	J	A	I	16
H	E		U	11						
J	A	I	16							
APROBADO POR:										
Vo. Bo. DISEÑADOR		Vo. Bo. PLANIFICADOR								
Vo. Bo. DIRECTOR D.M.P.		Vo. Bo. ALCALDE								

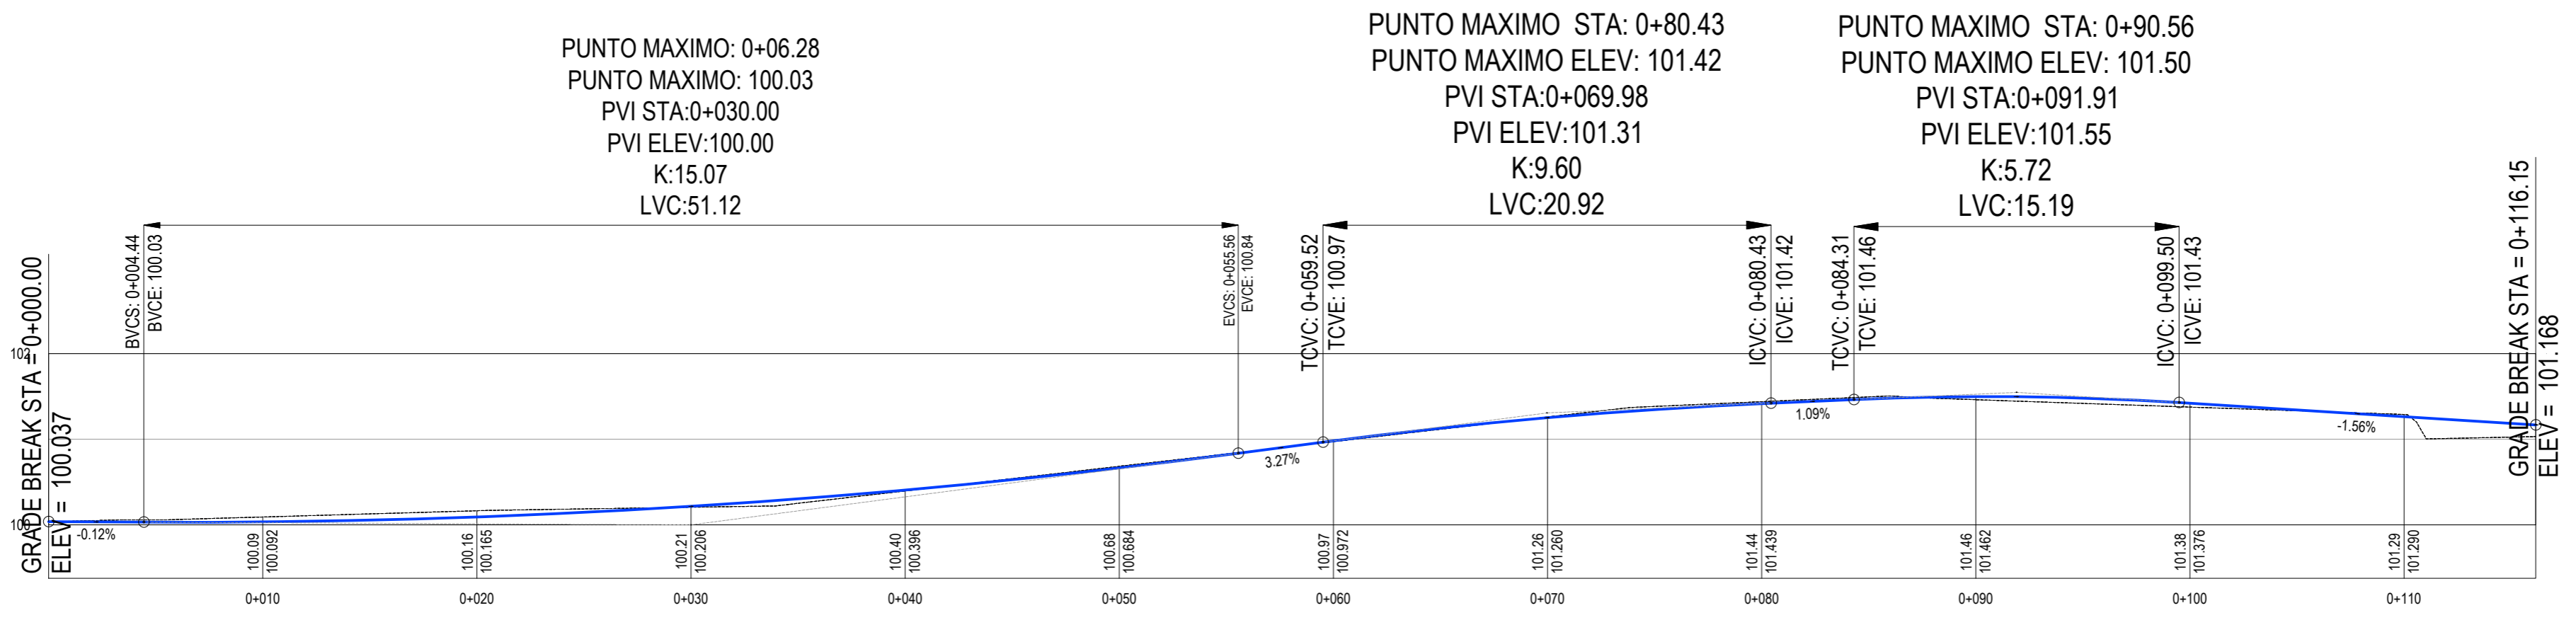


1 PERFIL DE PAVIMENTO 20 CALLE

ESCALA GENERAL 1:250

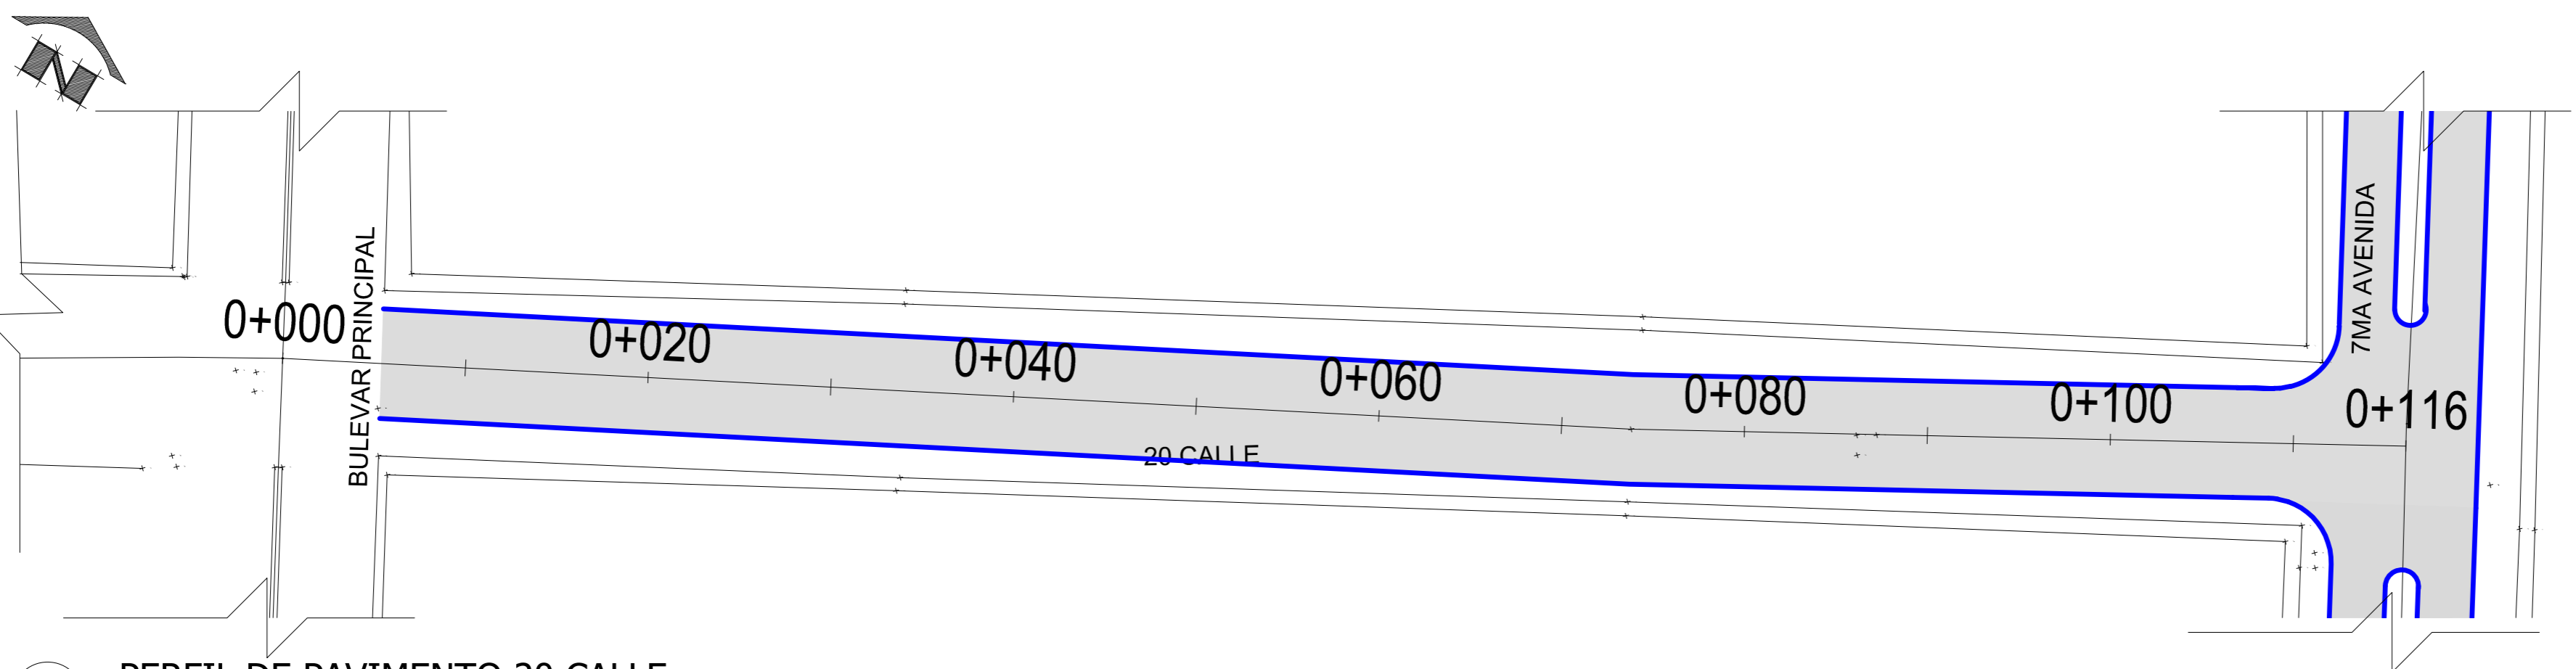

1 PERFIL DE PAVIMENTO 20 CALLE

ESCALA GENERAL 1:300

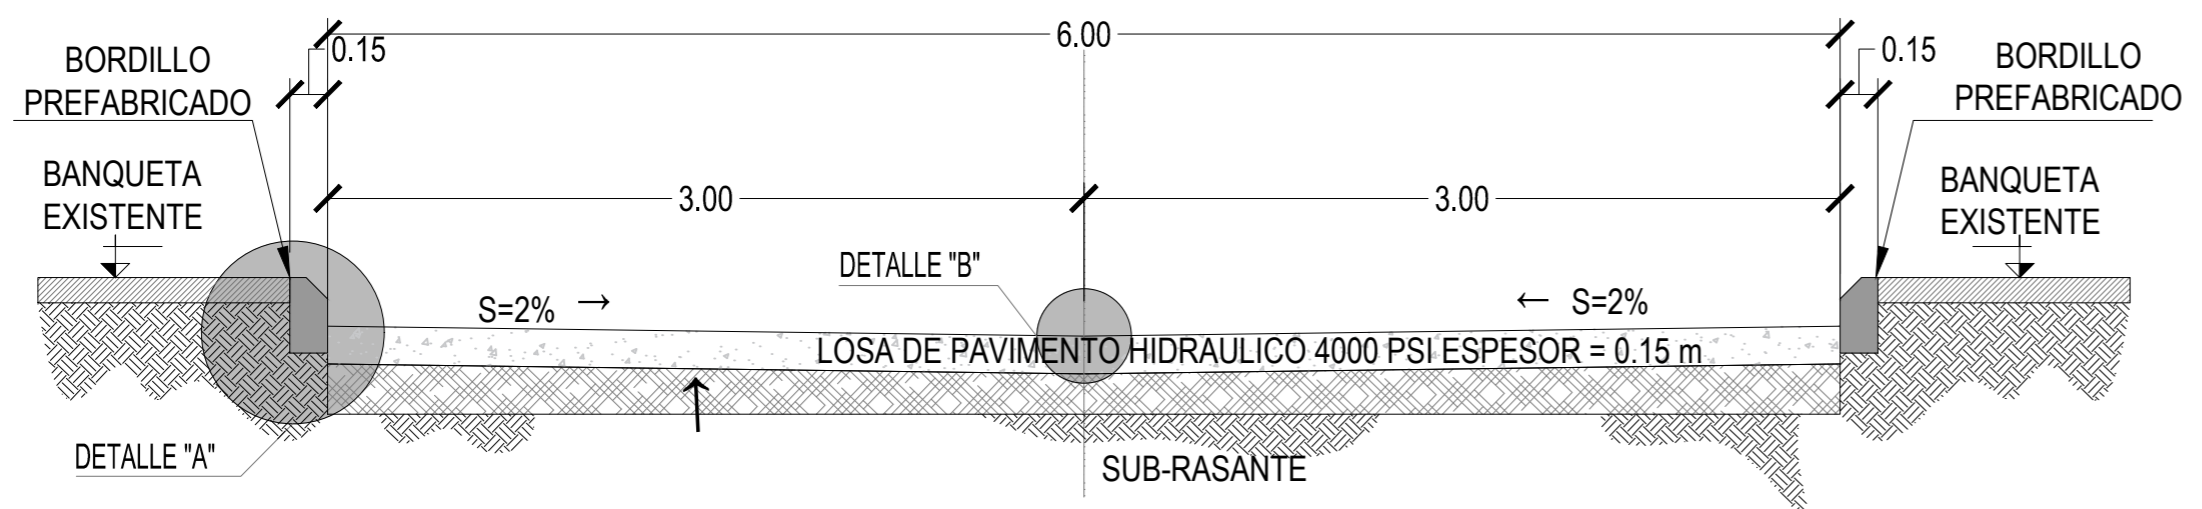


GABARITO DE CALLE
SECCION A-A'


ESCALA: 1/50



MUNICIPALIDAD DE ESCUINTLA		
PROYECTO:	MEJORAMIENTO CALLE (S) Y AVENIDA (S) COLONIA PRADOS DEL RIO ESCUINTLA, ESCUINTLA	SNIP: 320039
UBICACION:	COLONIA PRADOS DEL RIO ESCUINTLA, ESCUINTLA	
ESCALA:	INDICADA	DIBUJO: D.M.P.
FECHA:	AÑO 2024	

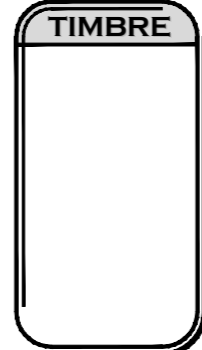

CONTIENE:	PERFIL Y PLANTA DE PAVIMENTO PRADOS DEL RIO	<table border="1"> <tr> <td>H</td> <td>E</td> <td>12</td> </tr> <tr> <td>J</td> <td>A</td> <td>16</td> </tr> </table>	H	E	12	J	A	16
H	E		12					
J	A	16						
APROBADO POR:								
Vo. Bo. DISEÑADOR	Vo. Bo. PLANIFICADOR	Vo. Bo. DIRECTOR D.M.P.	Vo. Bo. ALCALDE					

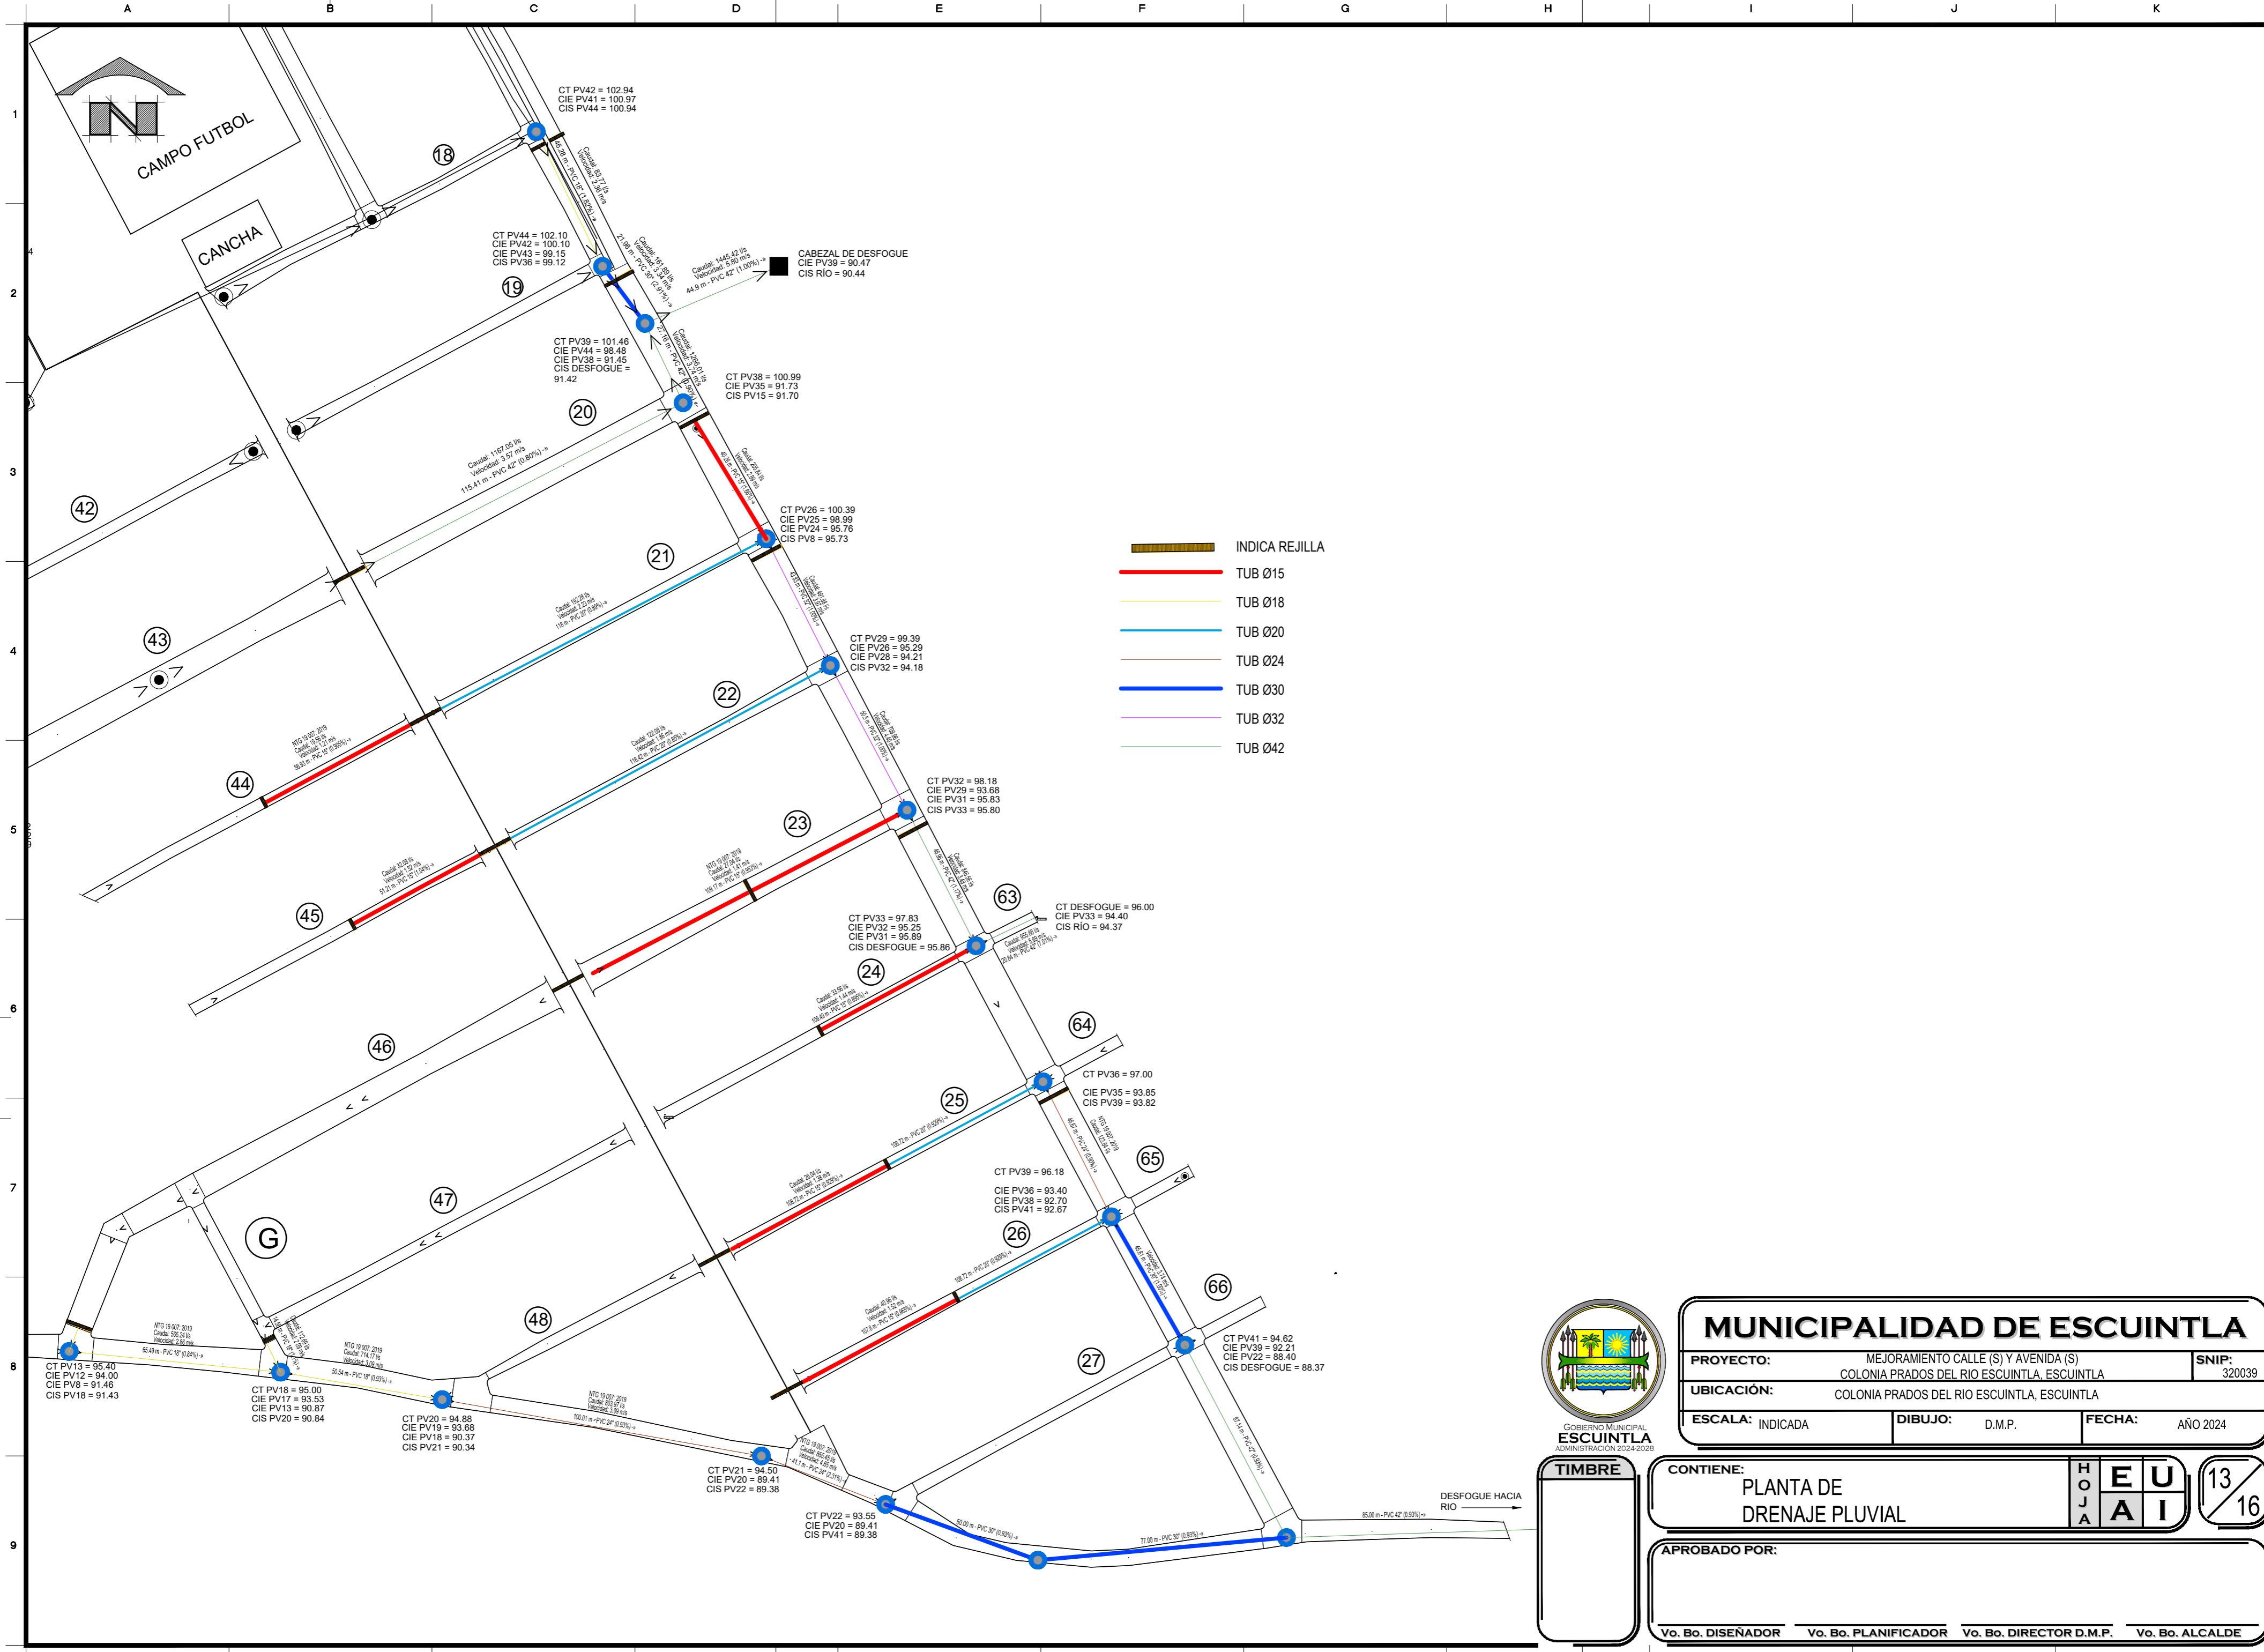

- INDICA REJILLA
- TUB Ø15
- TUB Ø18
- TUB Ø20
- TUB Ø24
- TUB Ø30
- TUB Ø32
- TUB Ø42



GOBIERNO MUNICIPAL
ESCUINTLA
ADMINISTRACIÓN 2024-2028

MUNICIPALIDAD DE ESCUINTLA		
PROYECTO:	MEJORAMIENTO CALLE (S) Y AVENIDA (S)	SNIP:
	COLONIA PRADOS DEL RIO ESCUINTLA, ESCUINTLA	320039
UBICACIÓN:	COLONIA PRADOS DEL RIO ESCUINTLA, ESCUINTLA	
ESCALA:	INDICADA	DIBUJO:
		D.M.P.
FECHA:	AÑO 2024	

TIMBRE



CONTIENE:
PLANTA DE DRENAJE PLUVIAL




APROBADO POR:

Vo. Bo. DISEÑADOR Vo. Bo. PLANIFICADOR Vo. Bo. DIRECTOR D.M.P. Vo. Bo. ALCALDE


\\192.168.100.76\documentos area tecnica\2024\MUNICIPALIDAD_ESCUINTLA\09_SEPTIEMBRE_2024\CODEDE_PRADOS DEL RIO_CALLE (S)\PRADOS DEL RIO_DWG_VFIAPRADOS DEL RIO - PLUVIAL + DETAL

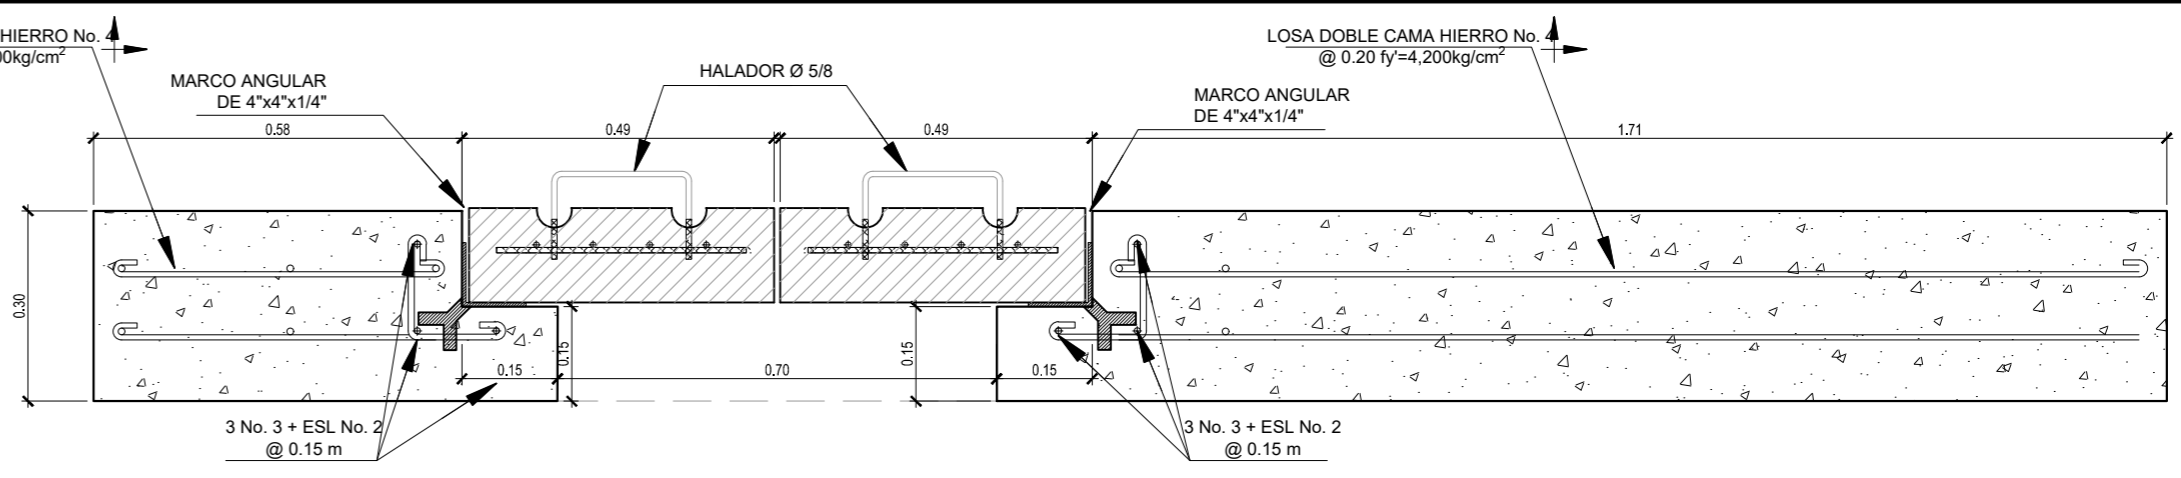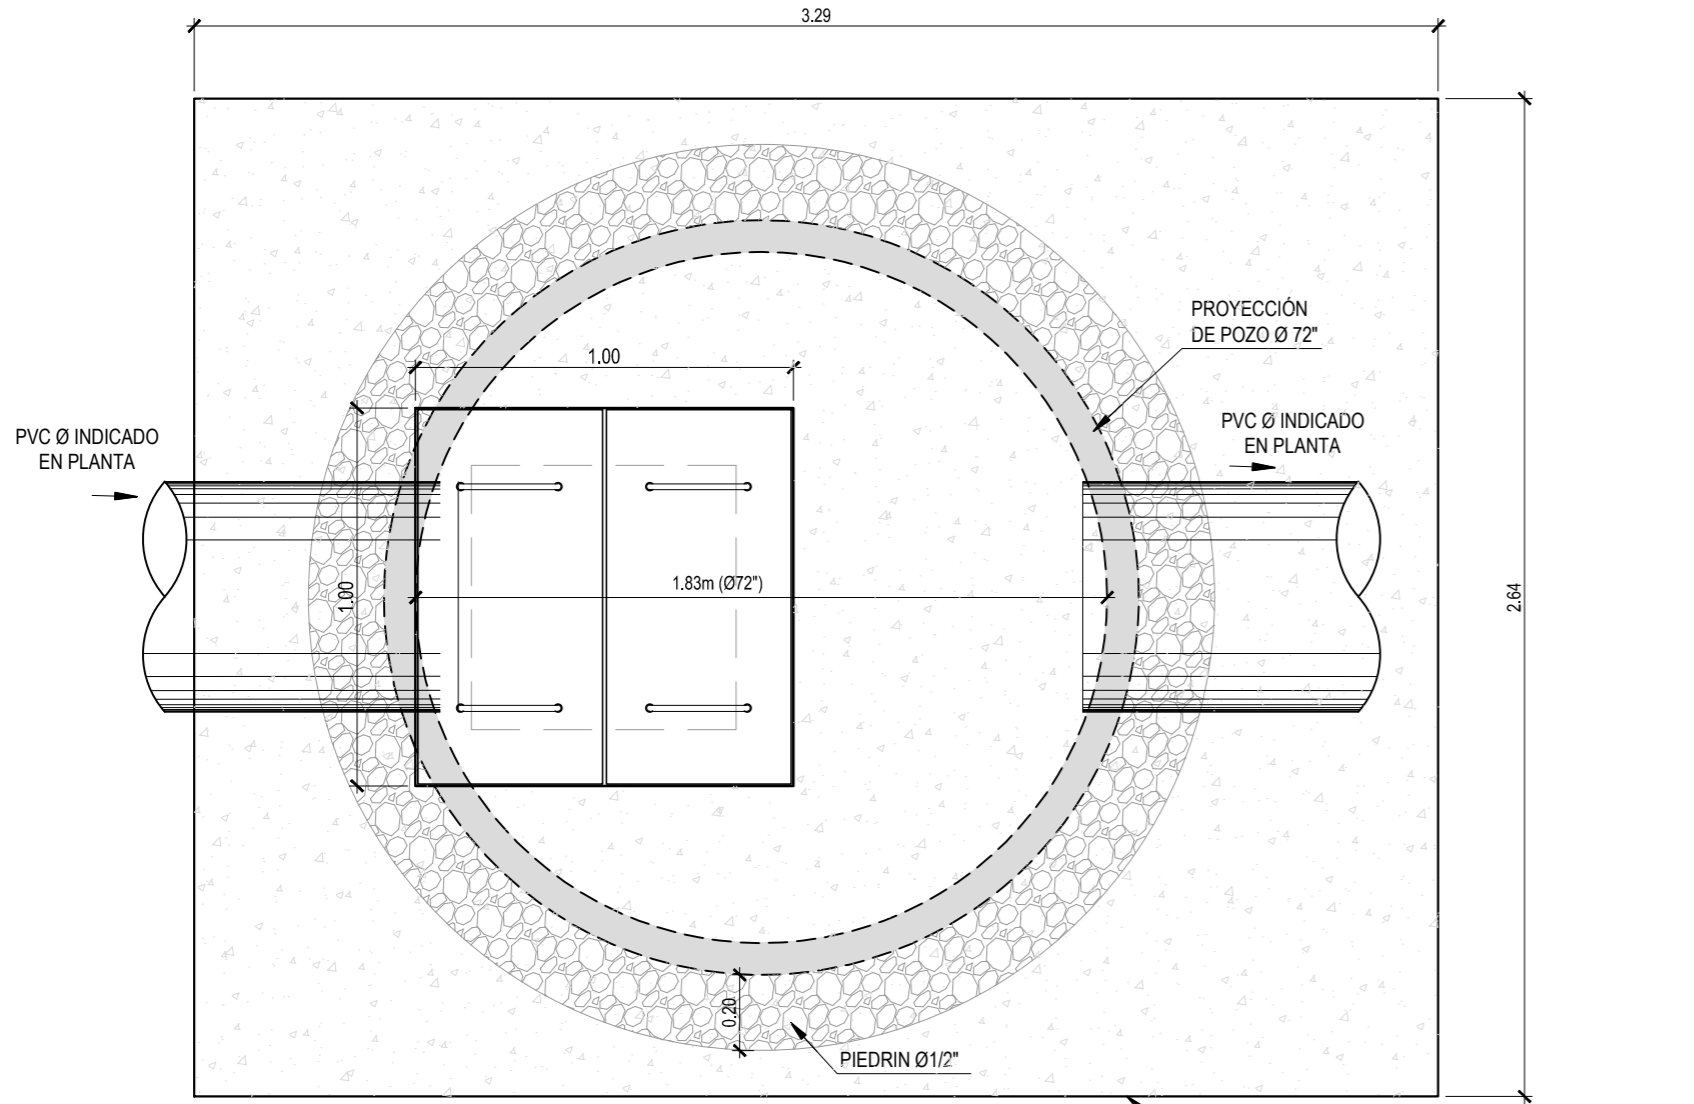


DETALLE DE TAPADERA
POZO DE PLUVIAL DE Ø72"
ESCALA: 1/10

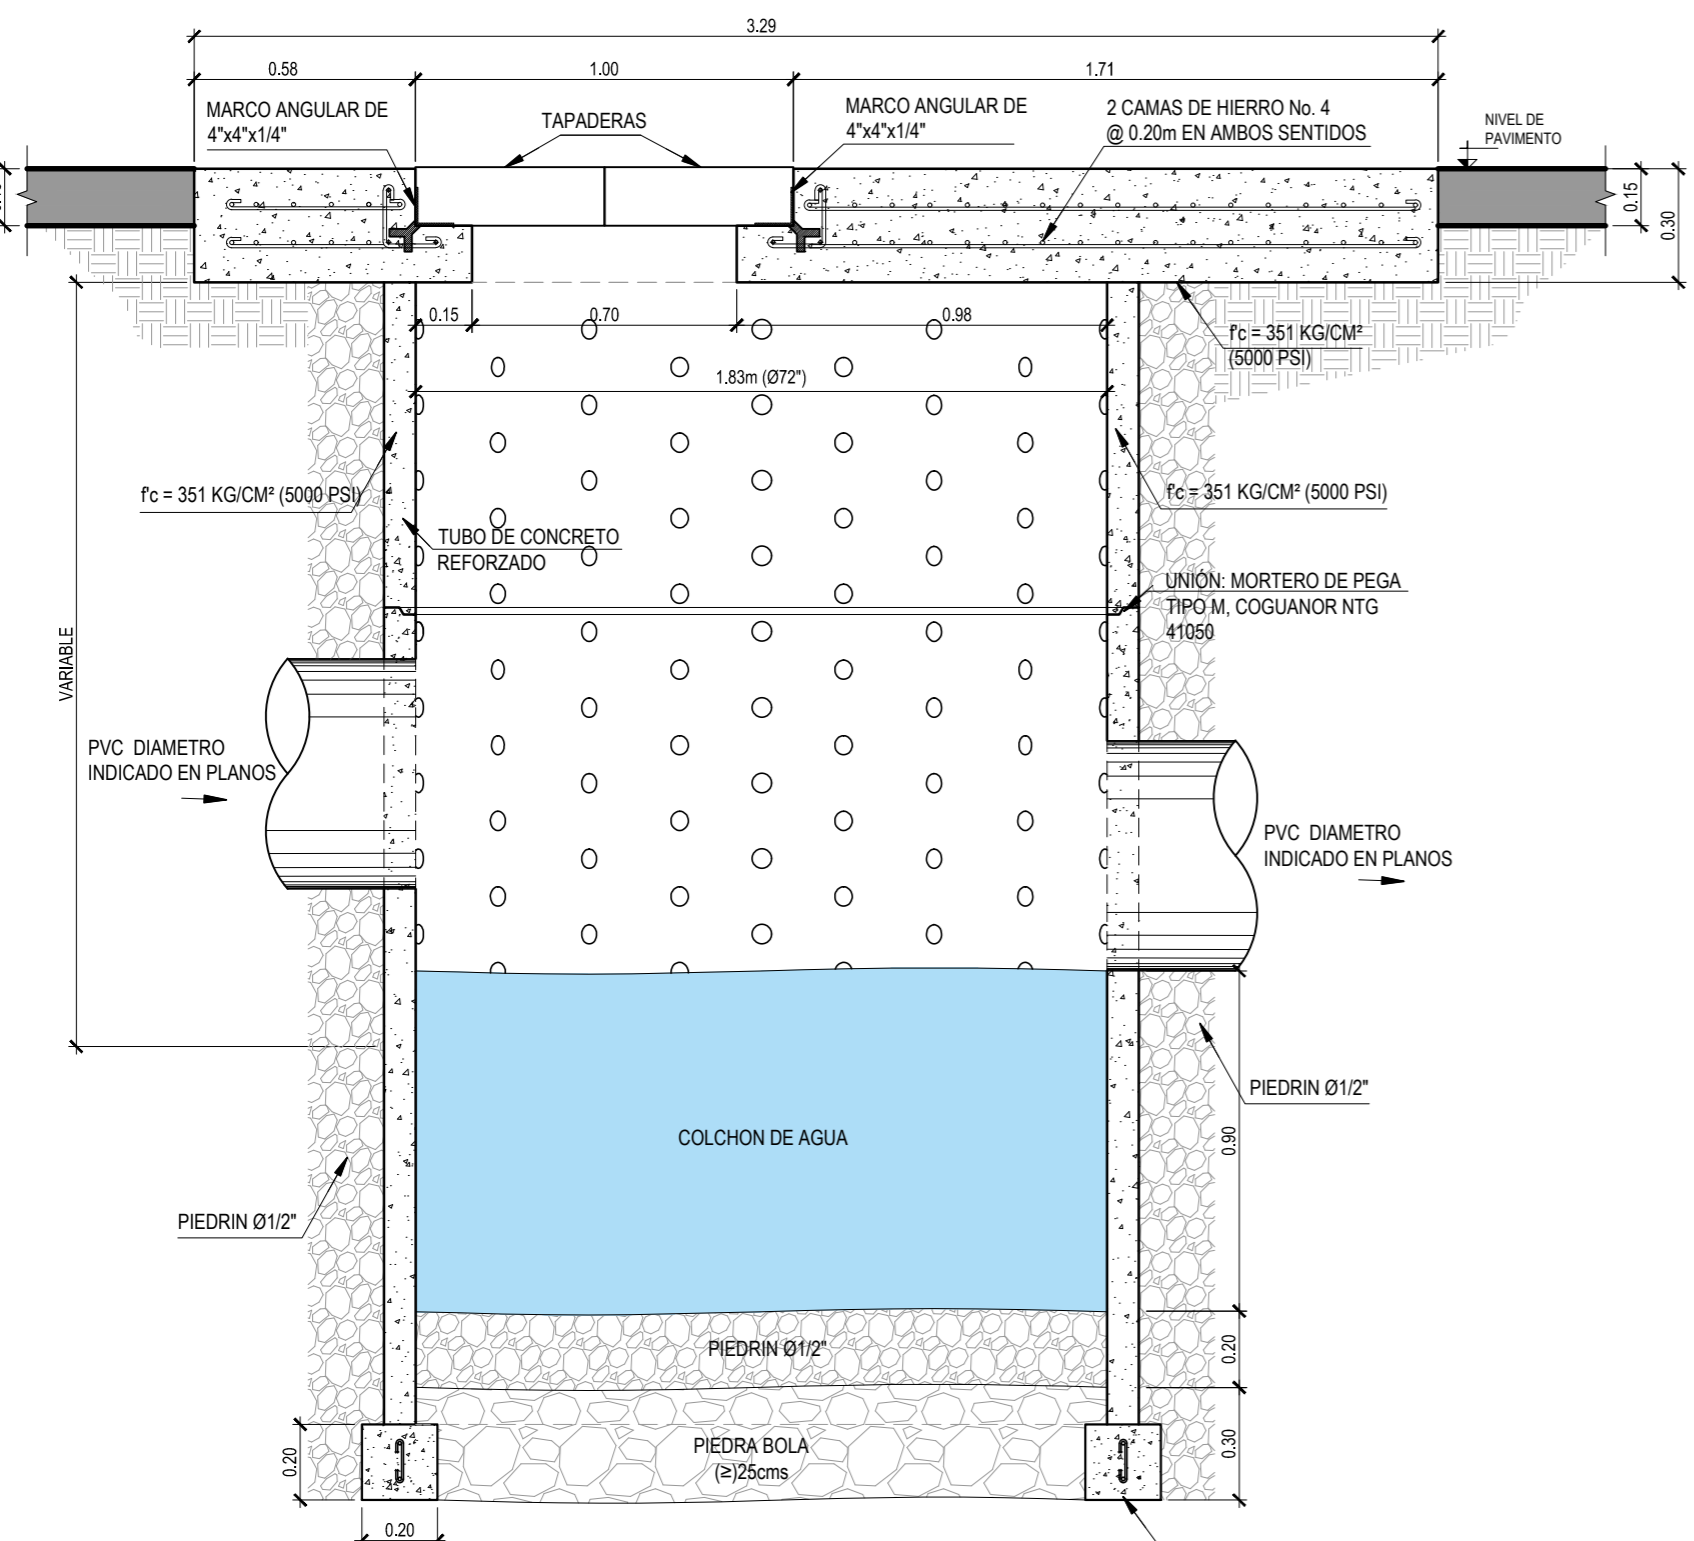

DETALLE TÍPICO
POZO PLUVIAL DE Ø72"
ESCALA: 1/20

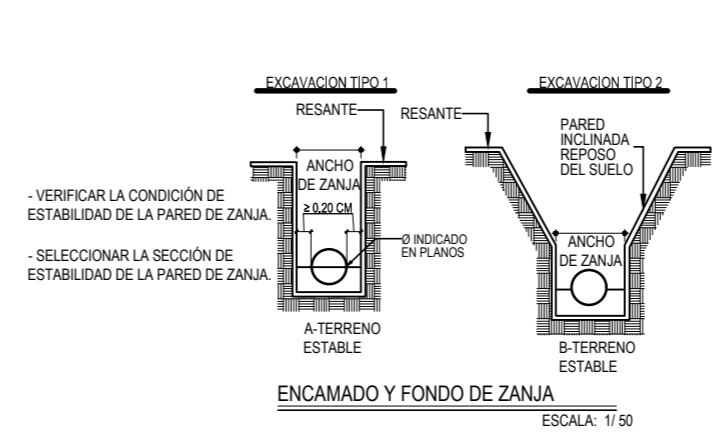


ENCAMADO Y FONDO DE ZANJA
ESCALA: 1/50

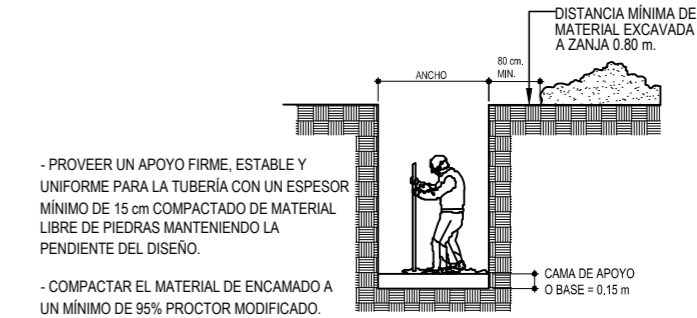


- PROVEER UN APOYO FIRME, ESTABLE Y UNIFORME PARA LA TUBERÍA CON UN ESPESOR MÍNIMO DE 15 cm COMPACTADO DE MATERIAL LIBRE DE PIEDRAS MANTENIENDO LA PENDIENTE DEL DISEÑO.
- COMPACTAR EL MATERIAL DE ENCAMADO A UN MÍNIMO DE 95% PROCTOR MODIFICADO.

RELLENO INICIAL
ESCALA: 1/50

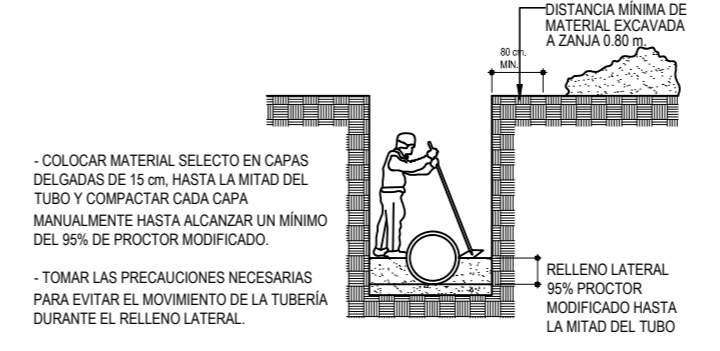


- COLOCAR MATERIAL SELETO EN CAPAS DELGADAS DE 15 cm, HASTA LA MITAD DEL TUBO Y COMPACTAR CADA CAPA MANUALMENTE HASTA ALCANZAR UN MÍNIMO DEL 95% DE PROCTOR MODIFICADO.
- TOMAR LAS PRECAUCIONES NECESARIAS PARA EVITAR EL MOVIMIENTO DE LA TUBERÍA DURANTE EL RELLENO LATERAL.

RELLENO LATERAL
ESCALA: 1/50

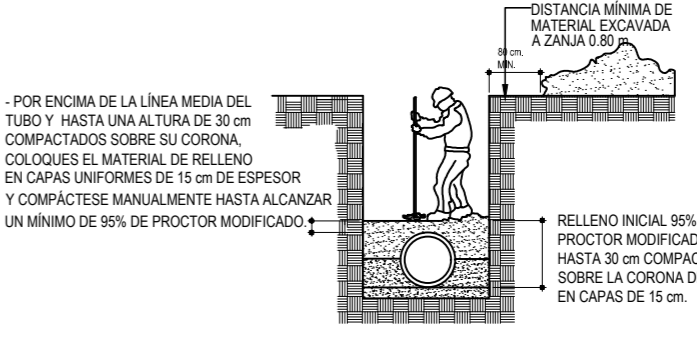

- POR ENCIMA DE LA LÍNEA MEDIA DEL TUBO Y HASTA UNA ALTURA DE 30 cm COMPACTADOS SOBRE SU CORONA. COLOQUES EL MATERIAL DE RELLENO EN CAPAS UNIFORMES DE 15 cm DE ESPESOR Y COMPÁCTESE MANUALMENTE HASTA ALCANZAR UN MÍNIMO DE 95% DE PROCTOR MODIFICADO.
- RELENO INICIAL 95% PROCTOR MODIFICADO HASTA 30 cm COMPACTADOS SOBRE LA CORONA DEL TUBO, EN CAPAS DE 15 cm.


RELLENO FINAL
ESCALA: 1/50

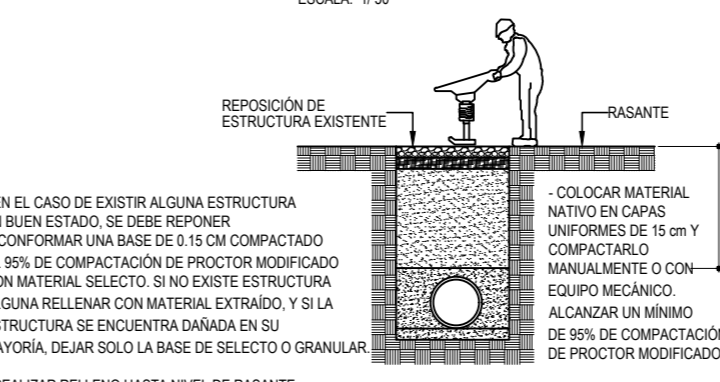

- EN EL CASO DE EXISTIR ALGUNA ESTRUCTURA EN BUEN ESTADO, SE DEBE REPONER Y CONFORMAR UNA BASE DE 0.15 cm COMPACTADO AL 95% DE COMPACTACIÓN DE PROCTOR MODIFICADO CON MATERIAL SELETO. SI NO EXISTE ESTRUCTURA ALGUNA RELLENAR CON MATERIAL EXTRAÍDO, Y SI LA ESTRUCTURA SE ENCUENTRA DAÑADA EN SU MAYORÍA, DEJAR SOLO LA BASE DE SELETO O GRANULAR.
- REALIZAR RELLENO HASTA NIVEL DE RASANTE.

RELLENO FINAL
ESCALA: 1/50

ESPECIFICACIONES PARA ZANJE E INSTALACIÓN DE TUBERÍA
ESCALA: 1/50

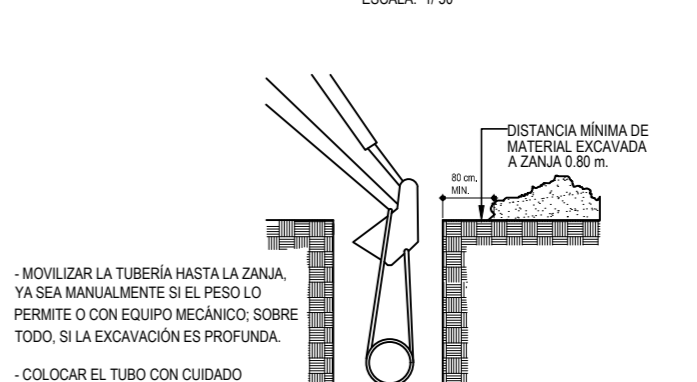


- MOVILIZAR LA TUBERÍA HASTA LA ZANJA, YA SEA MANUALMENTE SI EL PESO LO PERMITE O CON EQUIPO MECÁNICO, SOBRE TODO, SI LA EXCAVACIÓN ES PROFUNDA.
- COLOCAR EL TUBO CON CUIDADO EN EL FONDO DE LA ZANJA
- SEGUIR INDICACIONES DEL FABRICANTE PARA LA INSTALACIÓN DE TUBERÍA

COLOCACIÓN DE TUBERÍAS
ESCALA: 1/50



GOBIERNO MUNICIPAL
ESCUINTLA
ADMINISTRACIÓN 2024-2028

MUNICIPALIDAD DE ESCUINTLA		
PROYECTO:	MEJORAMIENTO CALLE (S) Y AVENIDA (S) COLONIA PRADOS DEL RIO ESCUINTLA, ESCUINTLA	SNIP: 320039
UBICACIÓN:	COLONIA PRADOS DEL RIO ESCUINTLA, ESCUINTLA	
ESCALA:	INDICADA	DIBUJO: D.M.P.
		FECHA: AÑO 2024

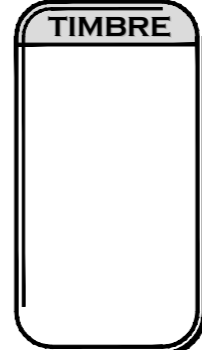


CONTIENE:	DETALLES TÍPICOS CONSTRUCTIVOS	H O J A	E U A I	14 16
-----------	-----------------------------------	------------------	------------------	----------

APROBADO POR:	Vo. Bo. DISEÑADOR	Vo. Bo. PLANIFICADOR	Vo. Bo. DIRECTOR D.M.P.	Vo. Bo. ALCALDE
---------------	-------------------	----------------------	-------------------------	-----------------


192.168.100.76\documentos area tecnica\2024_MUNICIPALIDAD_ESCUINTLA\09_SEPTIEMBRE_2024\CODEDE_PRADOS DEL RIO_CALLE (S)\PRADOS DEL RIO_DWG_VFI\PRADOS DEL RIO - PLUVIAL + DETAL

PLANTA
REJILLA

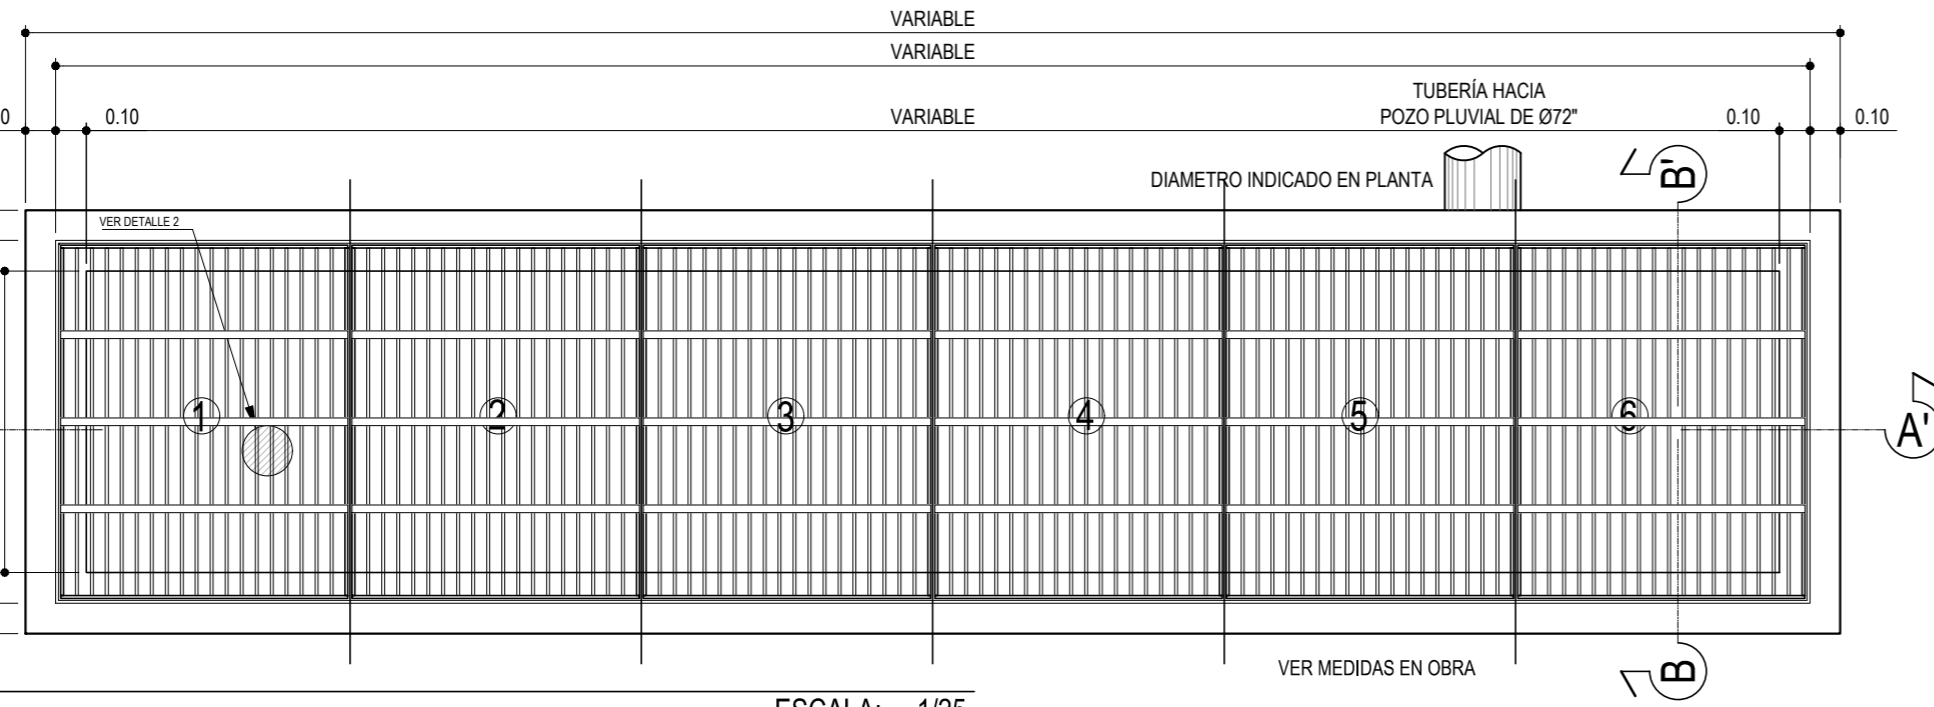



ESCALA: 1/25

VER MEDIDAS EN OBRA

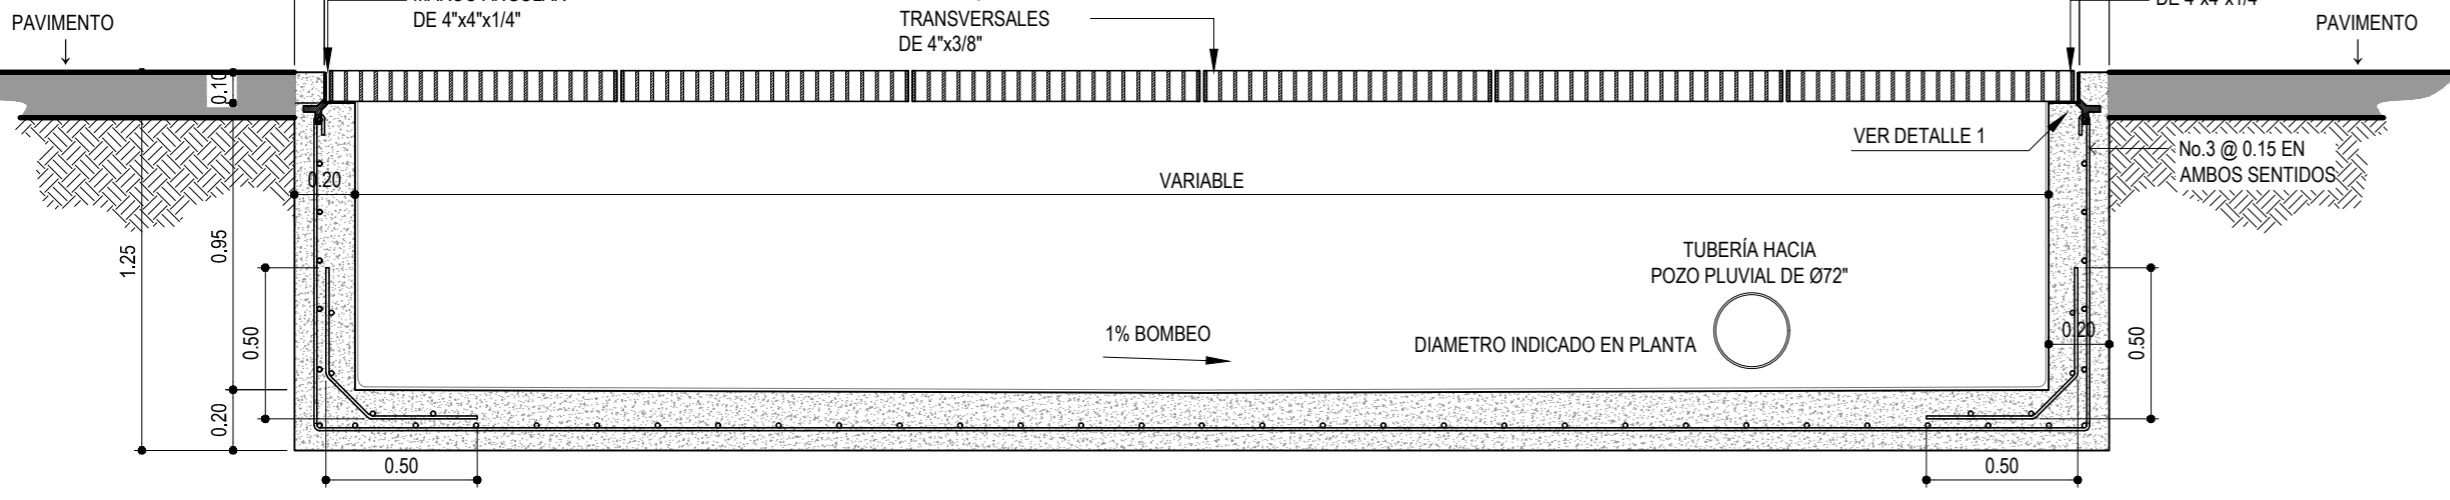


SECCIÓN A-A'
REJILLA


ESCALA: 1/25

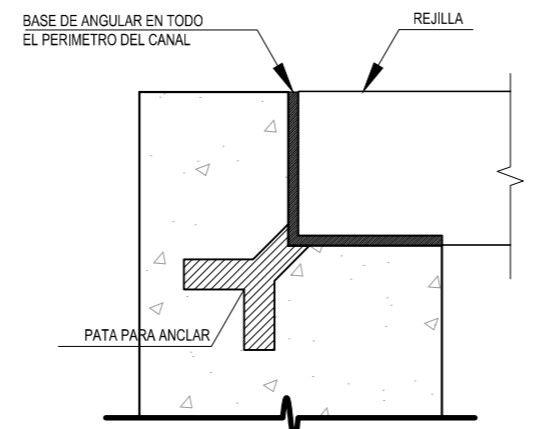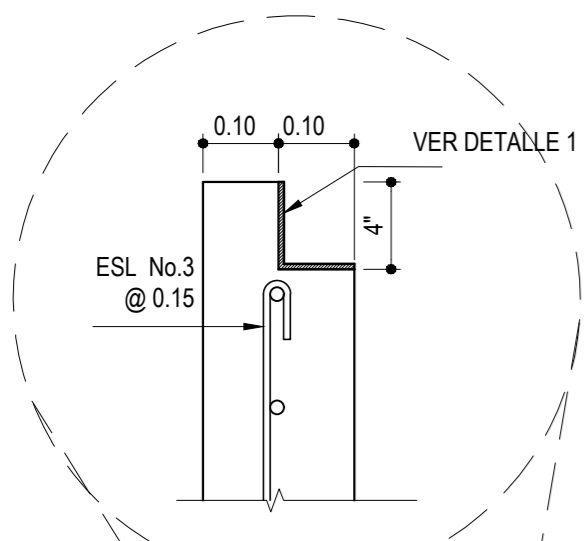

DETALLE 1
ANCLAJE Y SOLDADURA ESCALA: 1/5

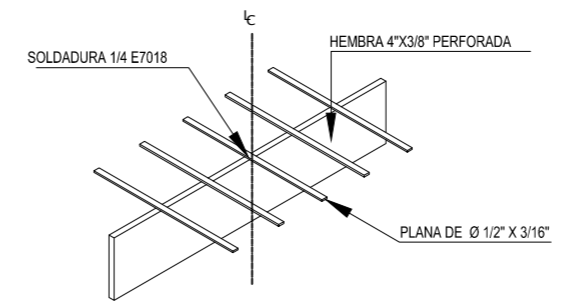

DETALLE 2
COLOCACIÓN DE HEMBRAS ESCALA: 1/5

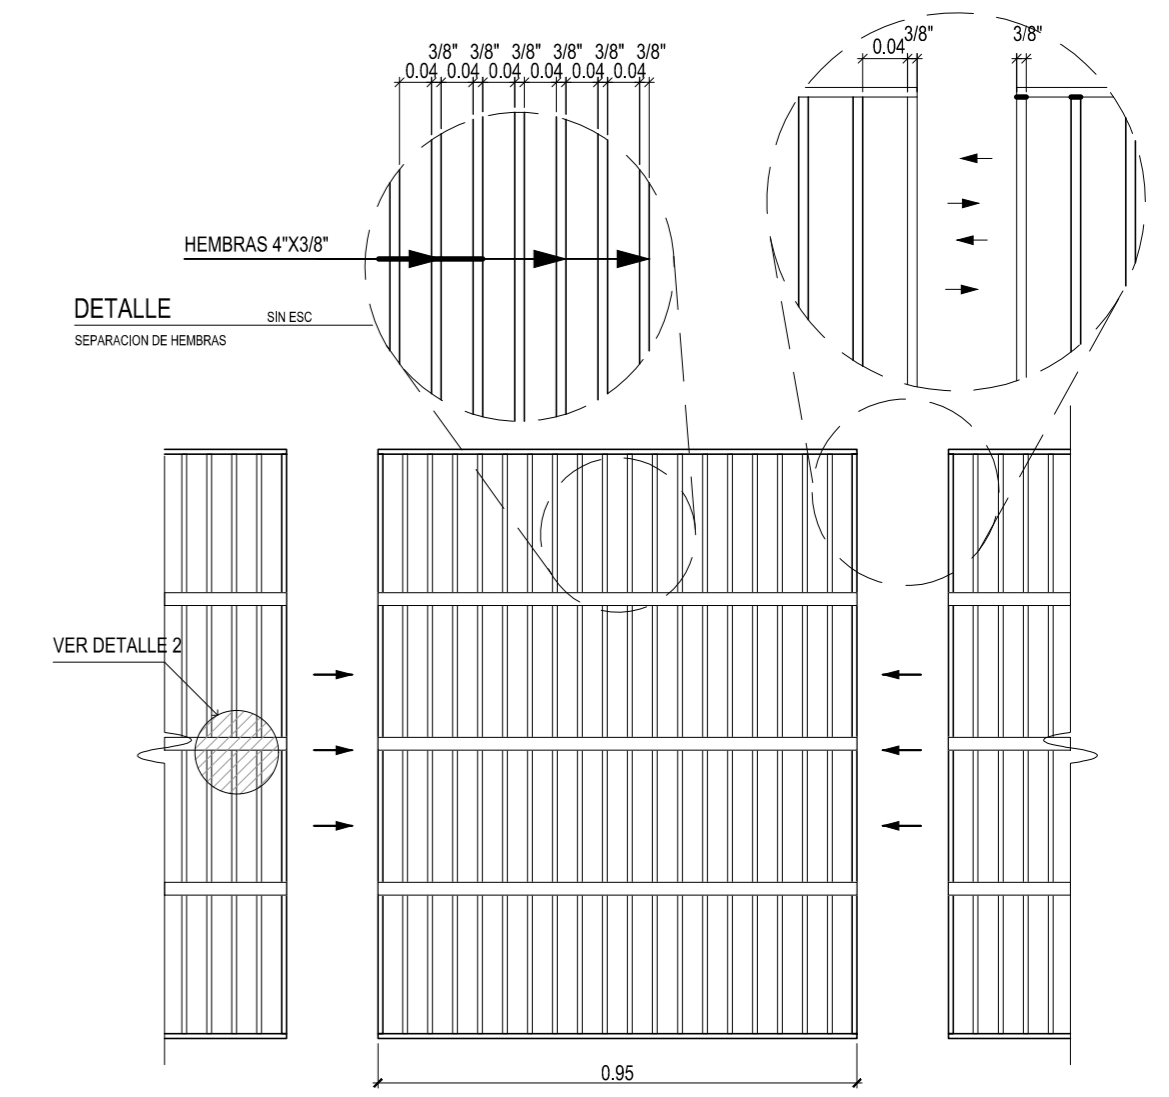


PLANTA
REJILLA

ESCALA: 1/10


SECCION LONGITUDINAL
REJILLA

ESCALA: 1/10

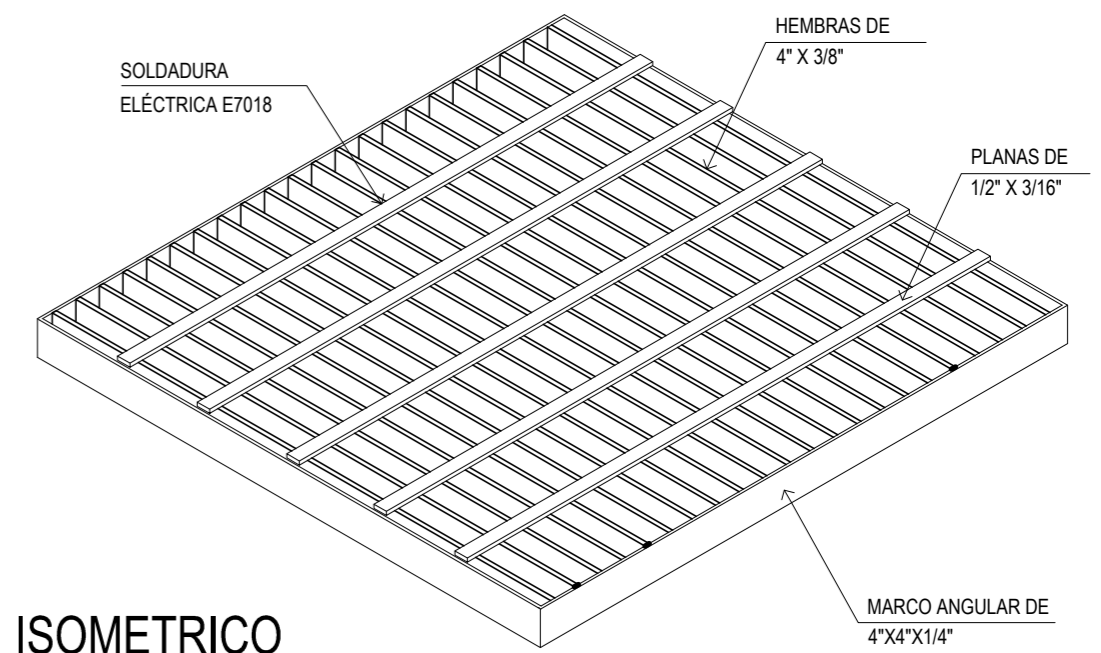


ISOMETRICO
REJILLA

ESCALA: 1/25

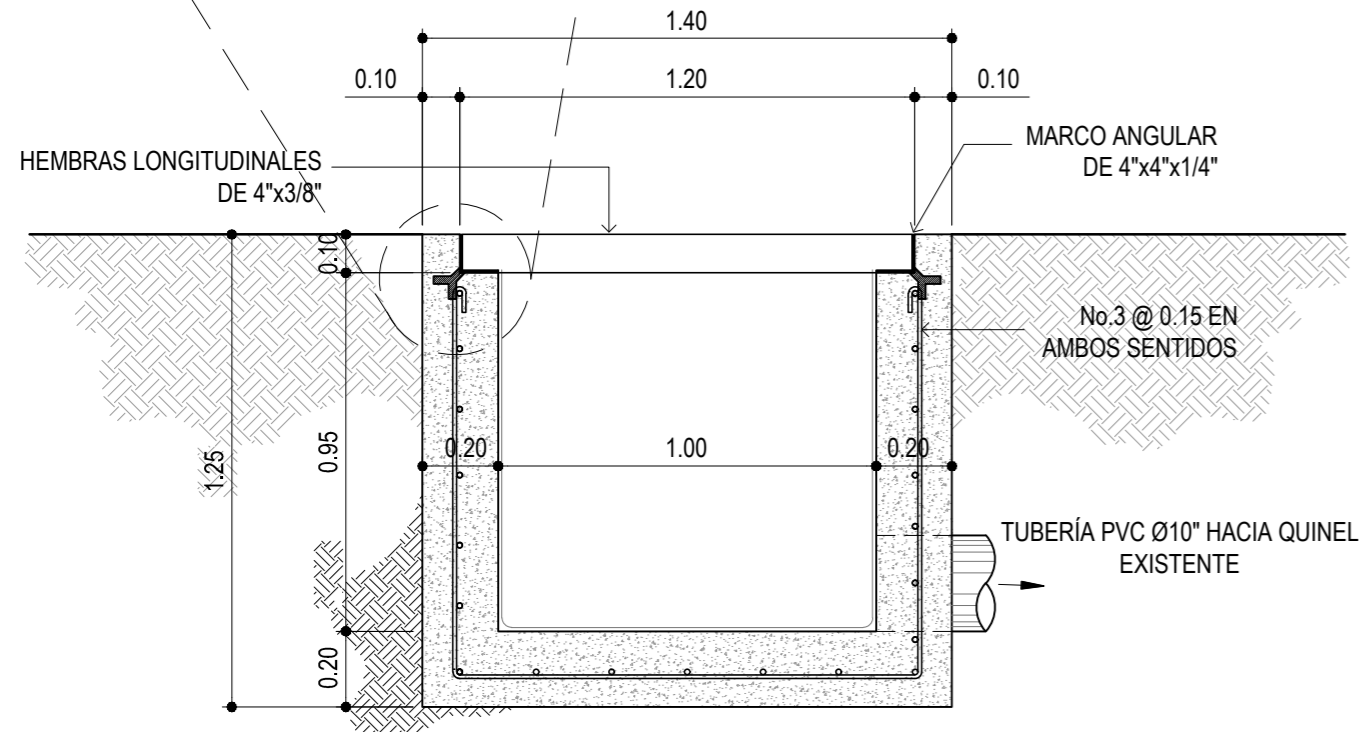

SECCIÓN TRANS. TIPICA B-B'
REJILLA

ESCALA: 1/20

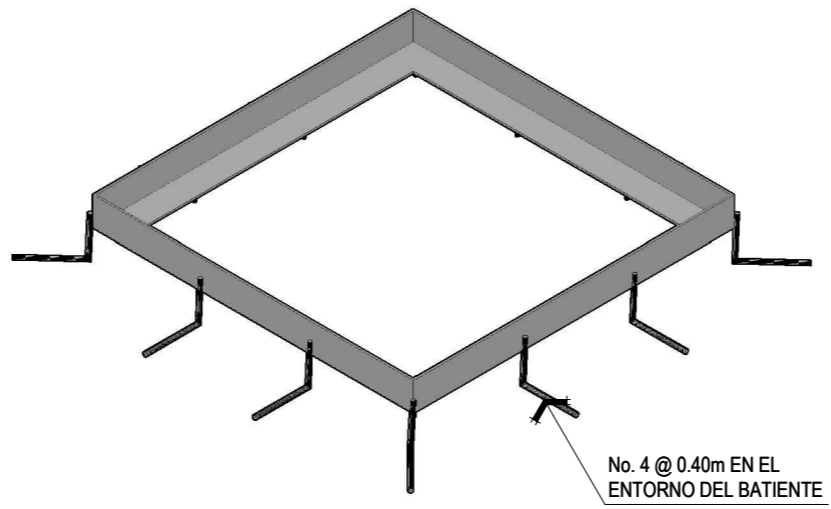

No. 4 @ 0.40m EN EL ENTORNO DEL BATIENTE



GOBIERNO MUNICIPAL
ESCUINTLA
ADMINISTRACIÓN 2024-2028

MUNICIPALIDAD DE ESCUINTLA		
PROYECTO:	MEJORAMIENTO CALLE (S) Y AVENIDA (S) COLONIA PRADOS DEL RIO ESCUINTLA, ESCUINTLA	SNIP: 320039
UBICACIÓN:	COLONIA PRADOS DEL RIO ESCUINTLA, ESCUINTLA	
ESCALA:	INDICADA	DIBUJO: D.M.P.
		FECHA: AÑO 2024



TIMBRE	CONTIENE:	H O J A	E U A I	15 / 16
	DETALLES TÍPICOS CONSTRUCTIVOS			
APROBADO POR:				
Vo. Bo. DISEÑADOR	Vo. Bo. PLANIFICADOR	Vo. Bo. DIRECTOR D.M.P.	Vo. Bo. ALCALDE	

192.168.100.76\documentos area tecnica\2024_MUNICIPALIDAD_ESCUINTLA\09_SEPTIEMBRE_2024\CODEDE_PRADOS DEL RIO_CALLE (S)\PRADOS DEL RIO_DWG_VFI\PRADOS DEL RIO - PLUVIAL + DETAL

