




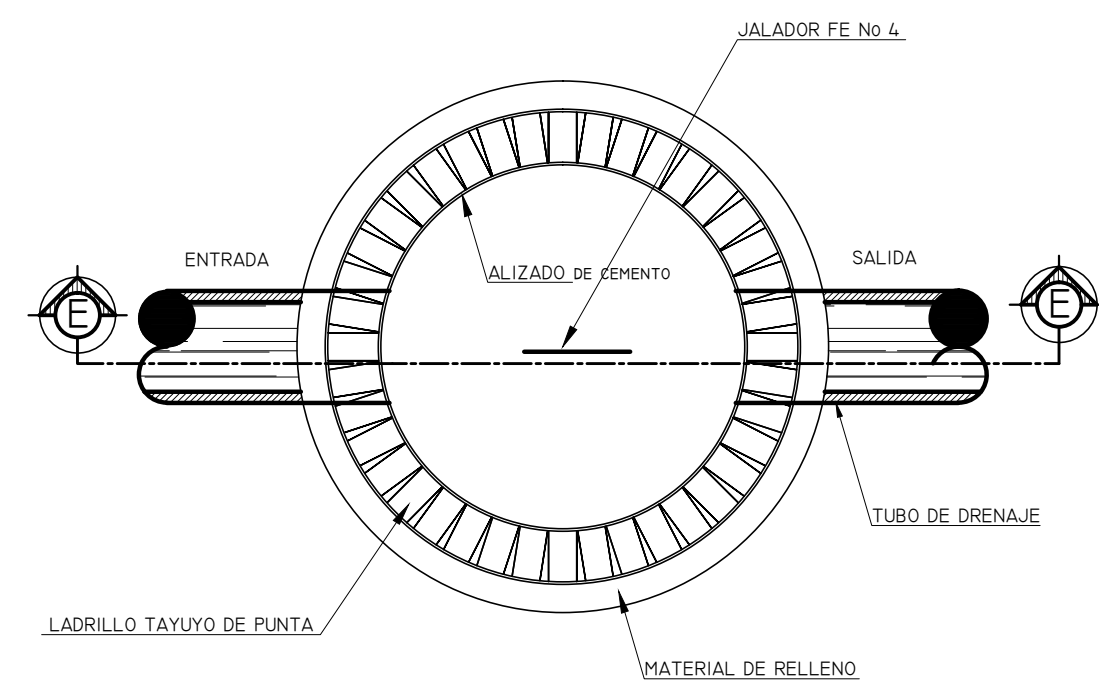


PLANTA
DET. POZO
ESCALA: 1/20

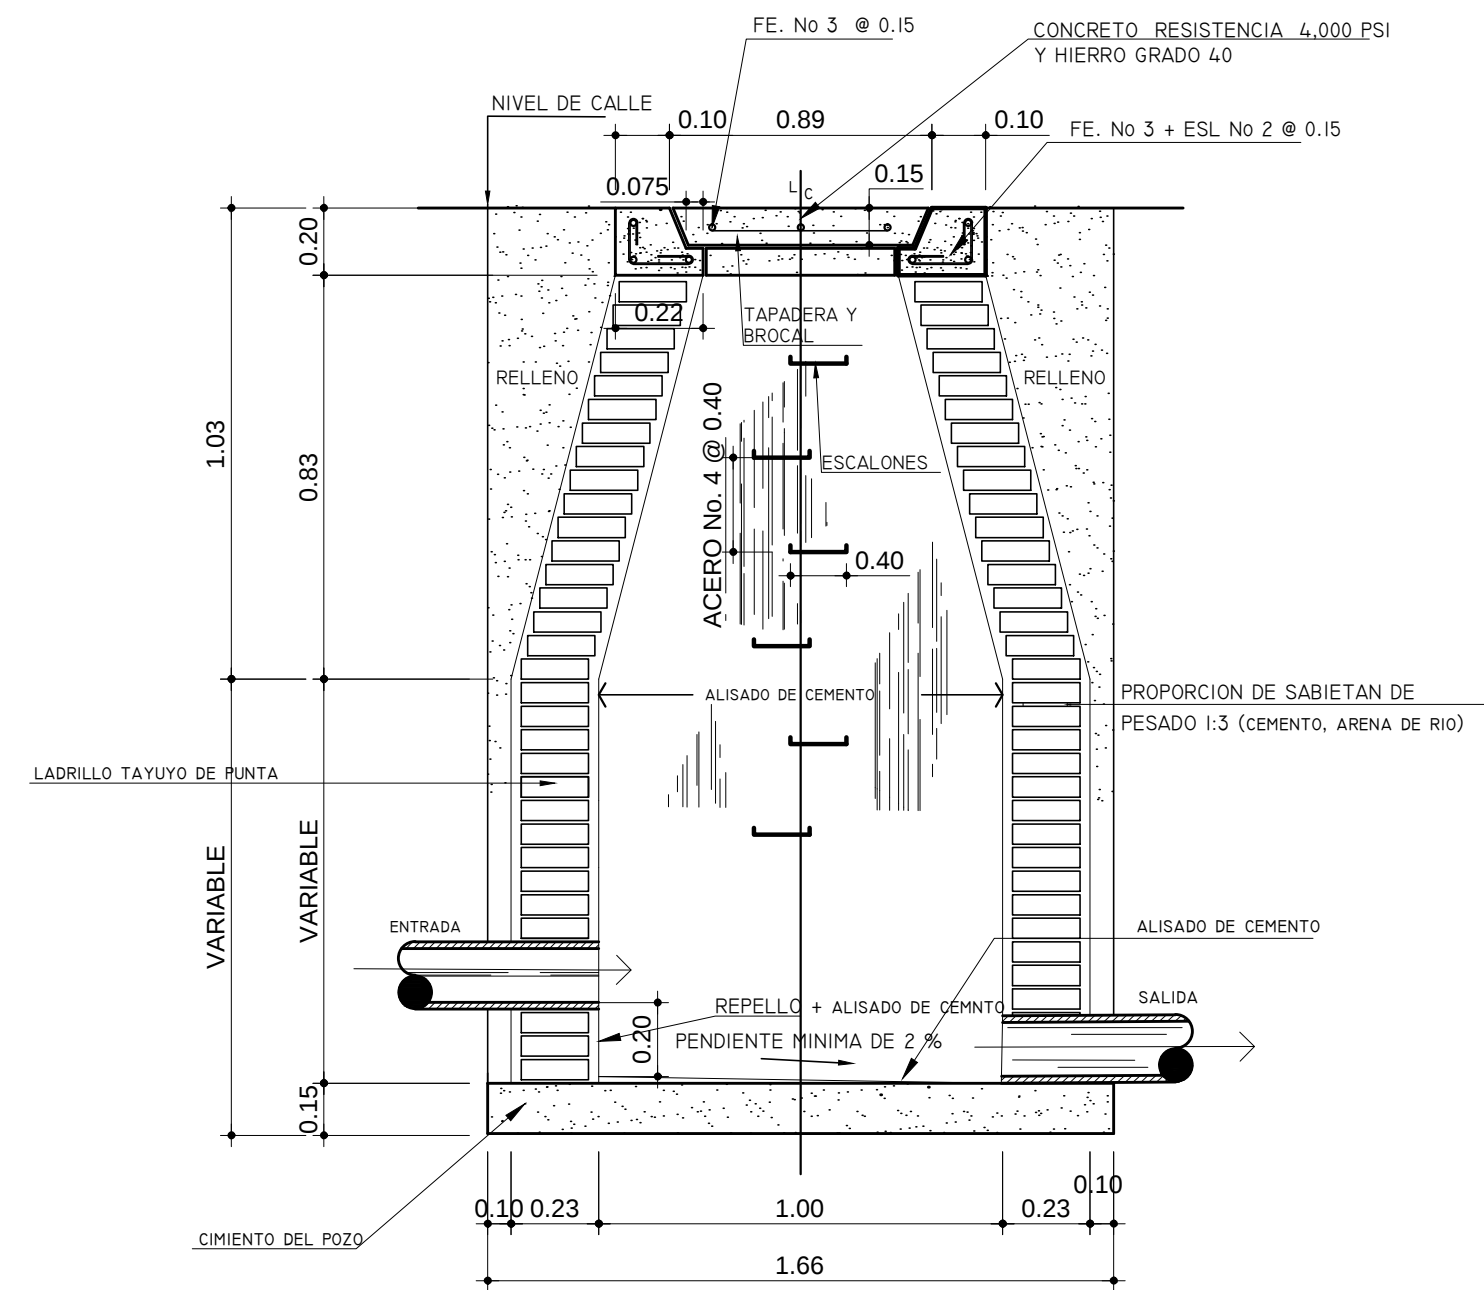


SECCION DE POZO E - E
ESCALA: 1/20

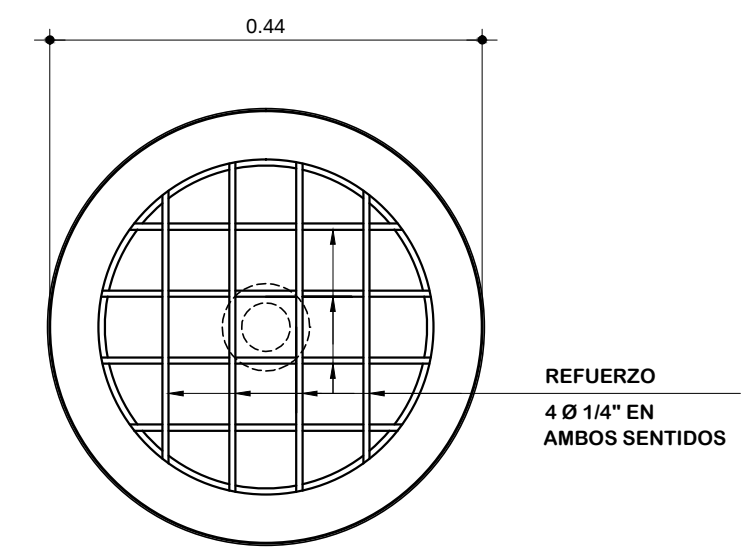


ARMADO DE TAPADERA
ESCALA: 1/7.5

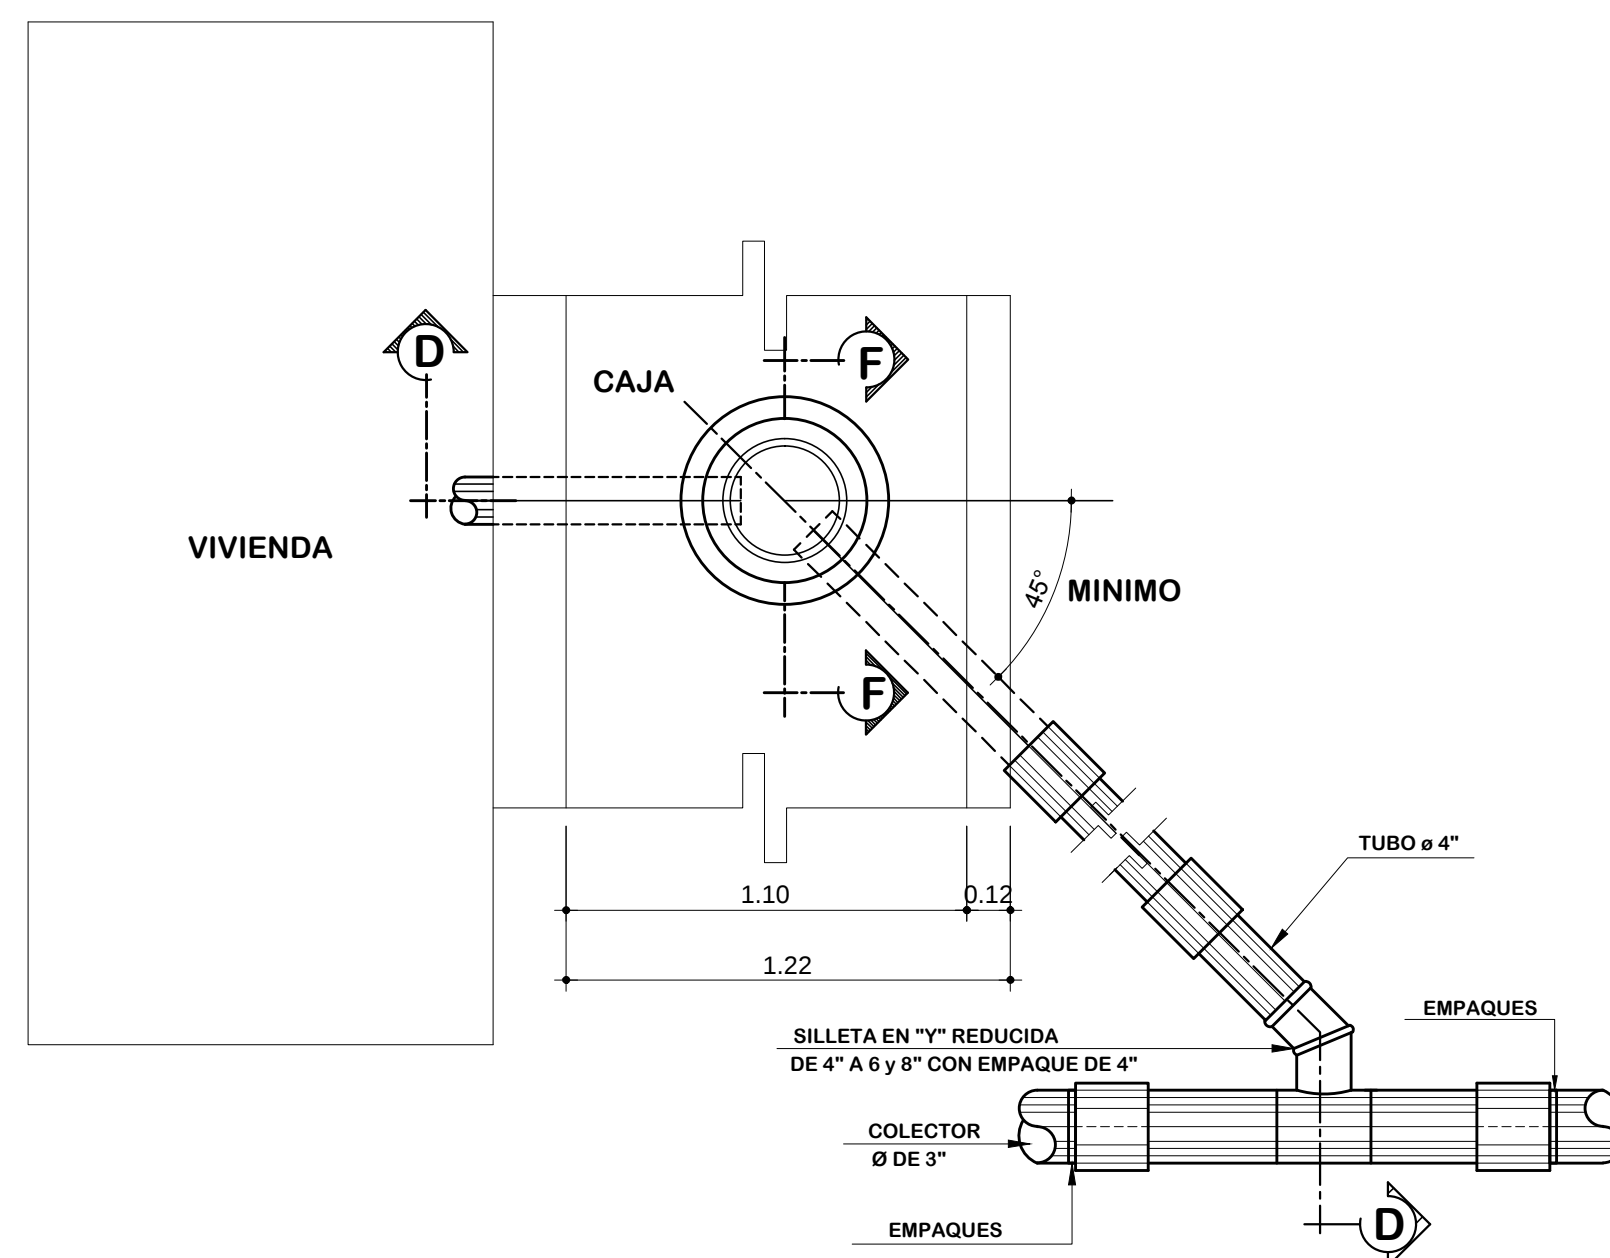

PLANTA CONECCION DOMICILIAR
ESCALA: 1/20

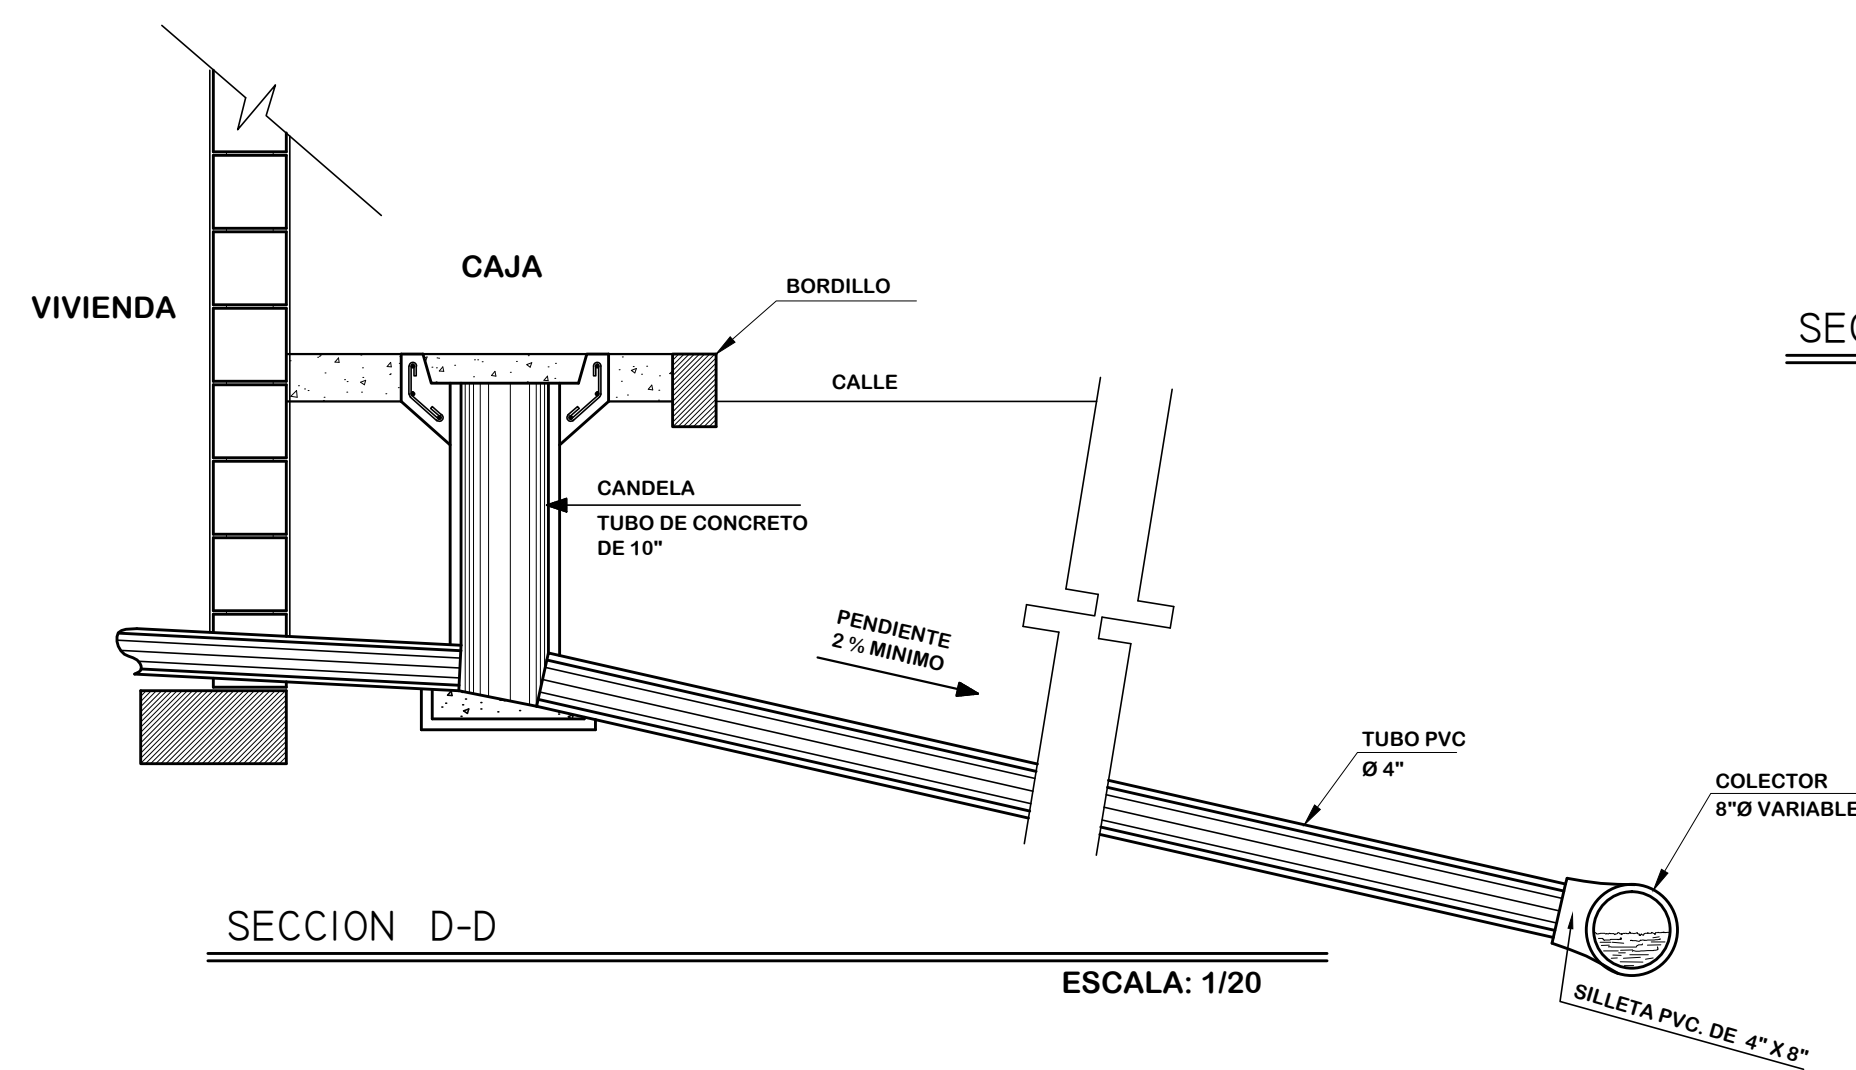

SECCION D-D
ESCALA: 1/20

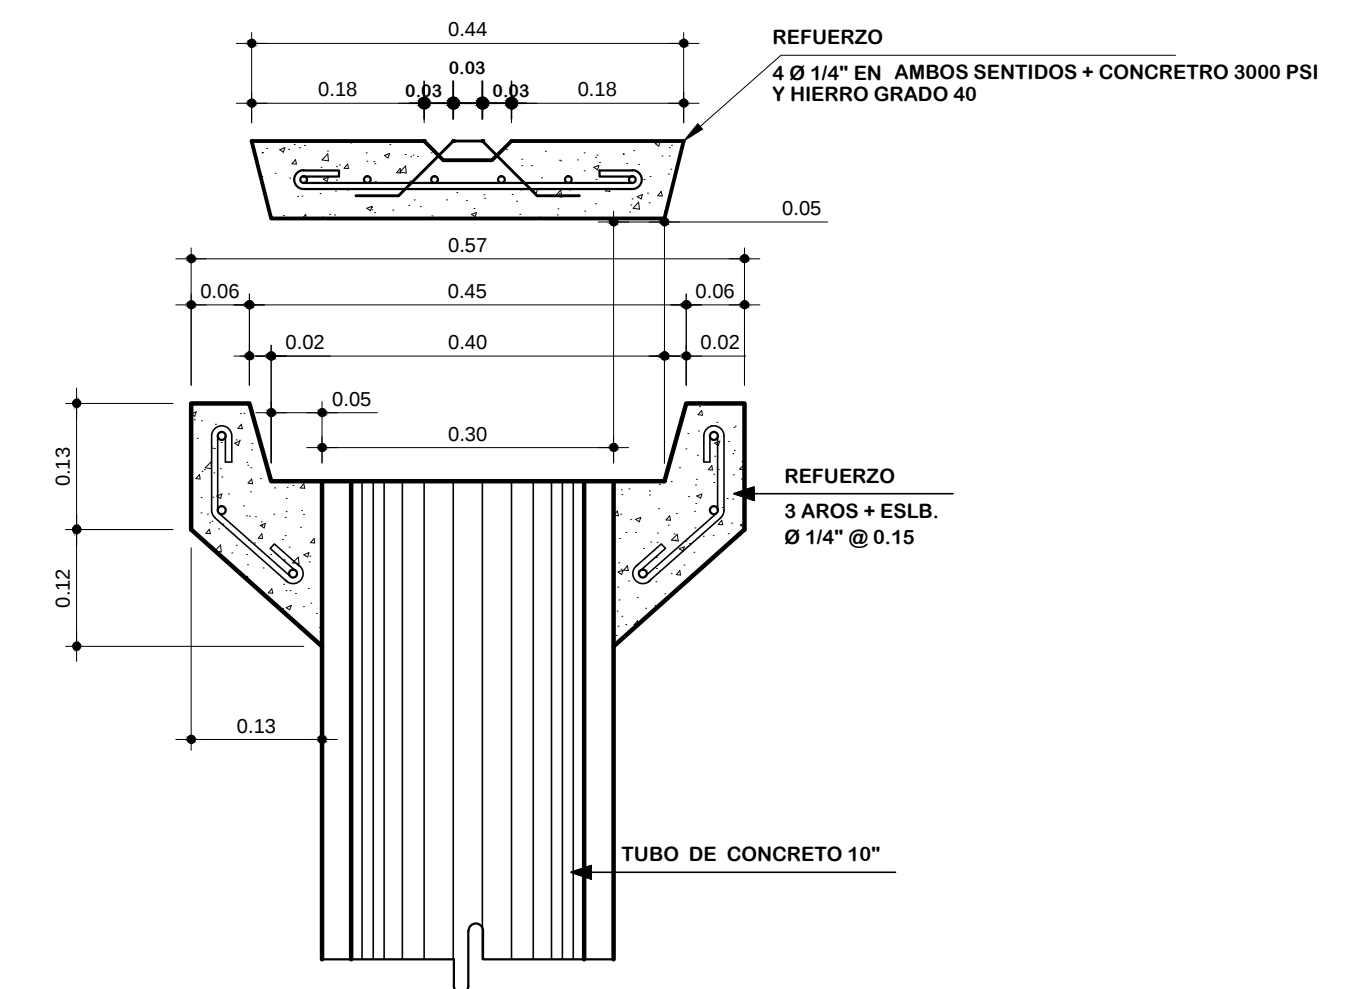

SECCION E-E
ESCALA: 1/7.5

PROYECTO:			
CONSTRUCCION SISTEMA DE ALCANTARILLADO SANITARIO FASE 1, COLONIA BRILLANTES, SANTA CRUZ MULUA, RETALHULEU			
DIRECCION:			
SANTA CRUZ MULUA, RETALHULEU			
PROPIETARIO:			PLANO DE:
DISEÑO:	CONTENIDO:	ESCALA:	INDICADA
CALCULO:		FECHA:	ABRIL, 2012
DIBUJO:		HOJA No:	2
L.E.		2	
firma propietario		firma planificador	