HOJA DE: PLANTA Y PERFIL	DISEÑO: J.L
PROYECTO: CONSTRUCCION SISTEMA DE AGUA POTABLE CASERIO LOMA LINDA, MUNICIPIO DE TEJUTLA, SAN MARCOS	DIBUJO: A.B
PROPIETARIO: MUNICIPALIDAD DE TEJUTLA.	CALCULO: J.L
UBICACION: CASERIO LOMA LINDA, TEJUTLA, SAN MARCOS.	ESCALA: INDICADA.
	FECHA: SEPTIEMBRE DE 2,016
	PLANO No. 12/27
PROPIETARIO.	PLANIFICADOR.

SIMBOLOGÍA

	INDICA TANQUE DISTRIBUCION PLANIMETRIA	Ø	DIÁMETRO DE TUBERÍA
	CAJA ROMPE PRESION EN PLANIMETRIA Y ALTIMETRIA	CT =	COTA DE TERRENO
	REDUCIDOR BUSHING Ø INDICADO EN PLANOS	CP =	COTA PIEZOMETRICA
	CODO A 45° PVC Ø INDICADO EN PLANOS	HF=	PERDIDA DE CARGA
	CODO A 90° HORIZONTAL PVC Ø INDICADO EN PLANOS	V=	INDICA ESCALA VERTICAL
	TEE A 90° HORIZONTAL PVC Ø INDICADO EN PLANOS	H=	INDICA ESCALA HORIZONTAL
	CRUZ A 90° HORIZONTAL PVC Ø INDICADO EN PLANOS	Q =	INDICA CAUDAL LITROS / SEGUNDO
	TAPON CAPA PVC Ø INDICADO EN PLANOS	E=	INDICA No. DE ESTACIÓN
	YE A 90° HORIZONTAL PVC Ø INDICADO EN PLANOS		INDICA VIVIENDA
	LÍNEA DE TOPOGRAFÍA		LINEA PERFIL DEL TERRENO EN ALTIMETRIA
	LINEA DE CONDUCCIÓN PLANIMETRIA		INDICA LINEA DE TUBERIA EN ALTIMETRIA
	LINEA DE DISTRIBUCIÓN	D=	INDICA CAMINAMIENTO
	LINEA PIEZOMETRICA EN ALTIMETRIA		INDICA DIRECCIÓN DE FLUJO
	INDICA LINEA ESTATICA EN ALTIMETRIA		INDICA BASE DE CONCRETO 0.50X0.50
	INDICA TANQUE DE DISTRIBUCIÓN ALTIMETRIA		INDICA VÁLVULA DE AIRE
	INDICA VÁLVULA DE CONTROL	RC	INDICA CAJA REUNIDORA DE CAUDALES
	INDICA VÁLVULA DE LIMPIEZA		
CE	INDICA CAJA CAPTACION		

NOTAS:

1 - LA ZANJA DEBERÁ TENER UNA PROFUNDIDAD MÍNIMA DE 0.60 MTS.
2 - LA ZANJA DEBERÁ SER RELLENADA Y COMPACTADA HASTA 0.10 MTS ARRIBA DE SU NIVEL ORIGINAL, DESPUÉS QUE LA TUBERÍA HAYA SIDO PROBADA FUNCIONANDO, OBSERVANDO QUE NO HAYA FUGAS.

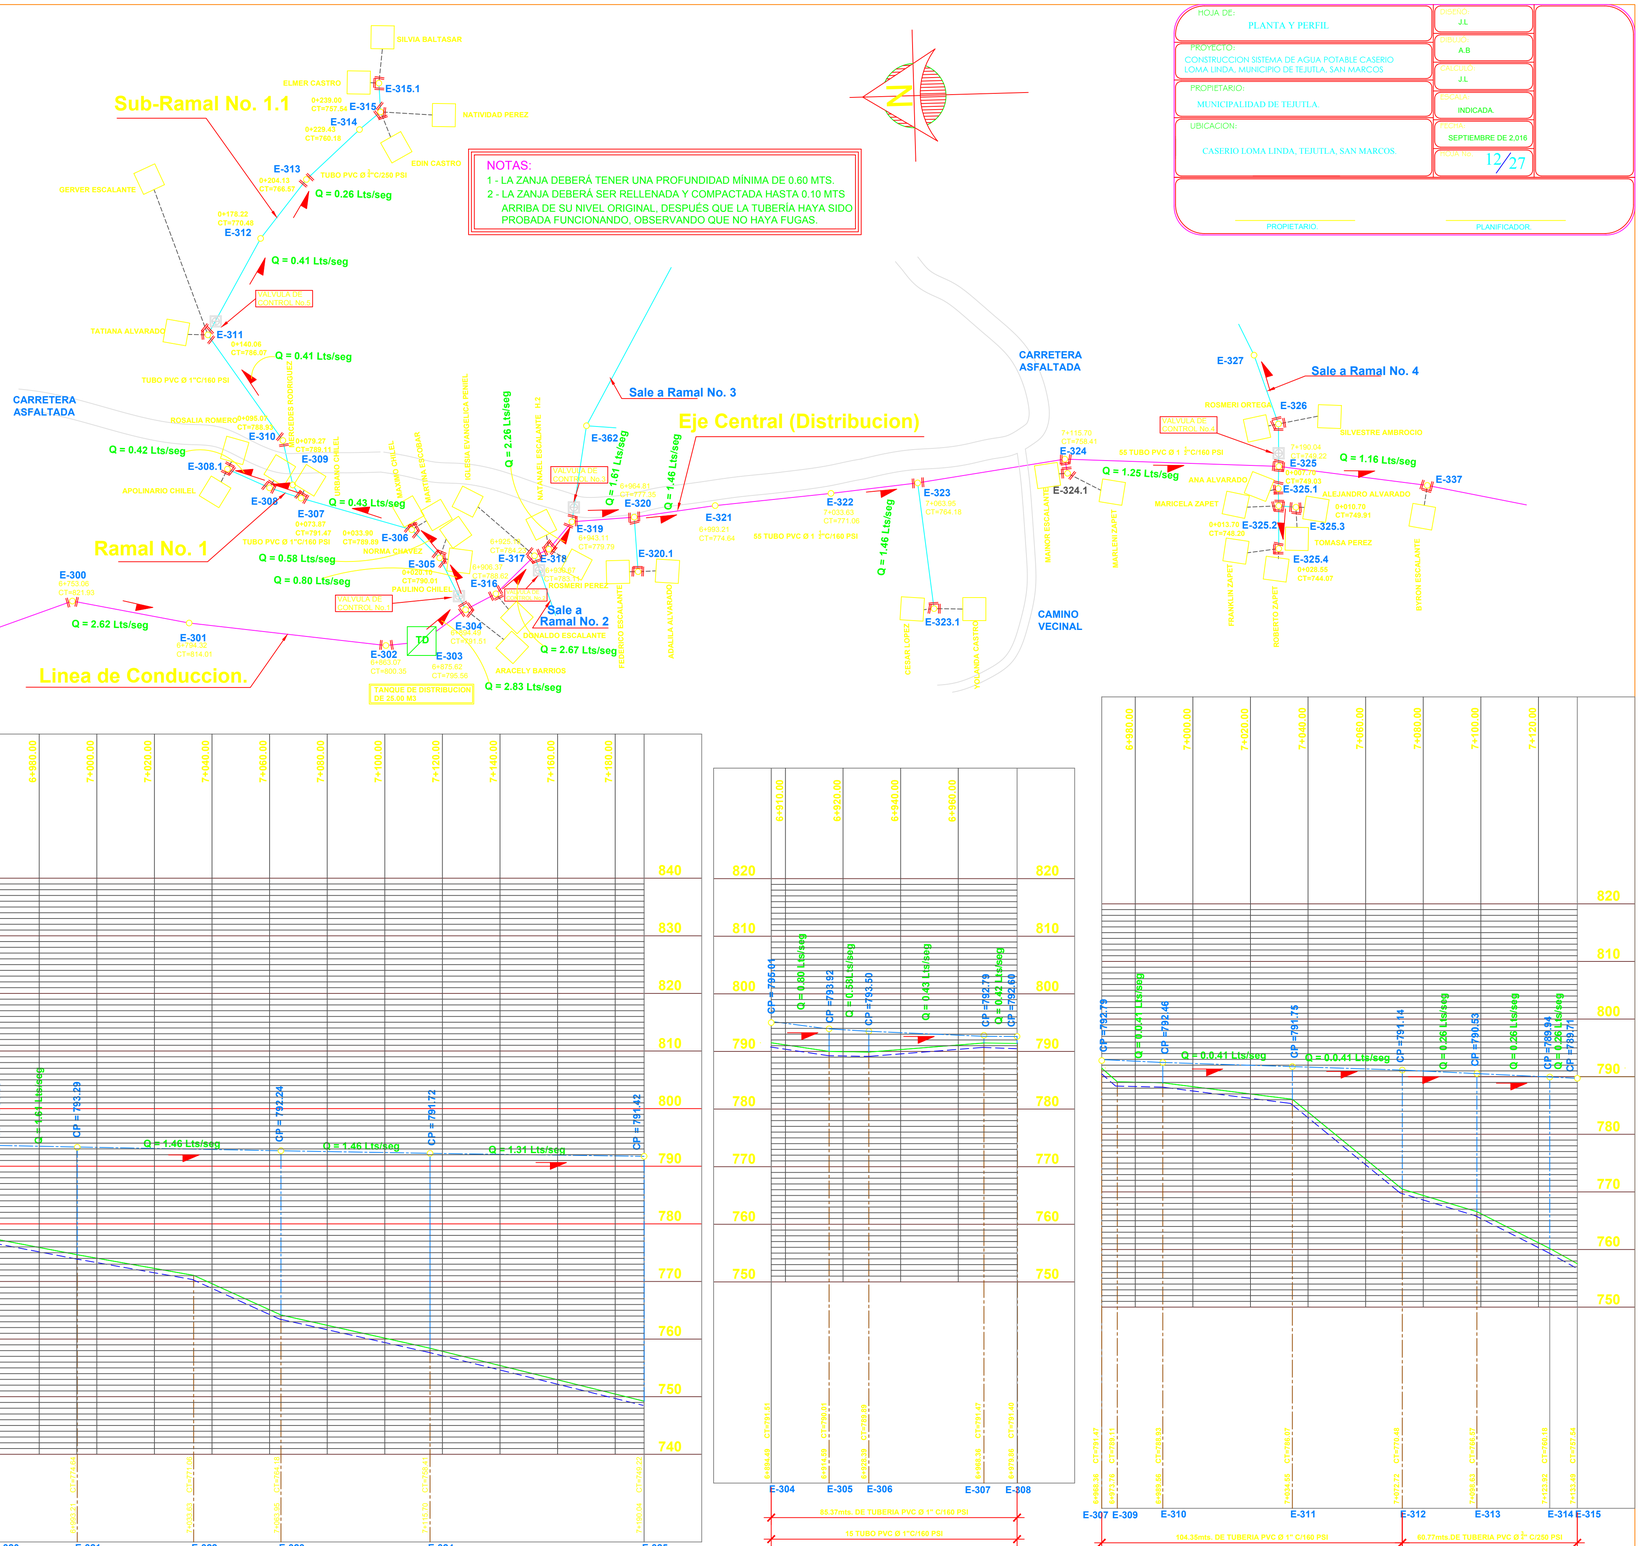

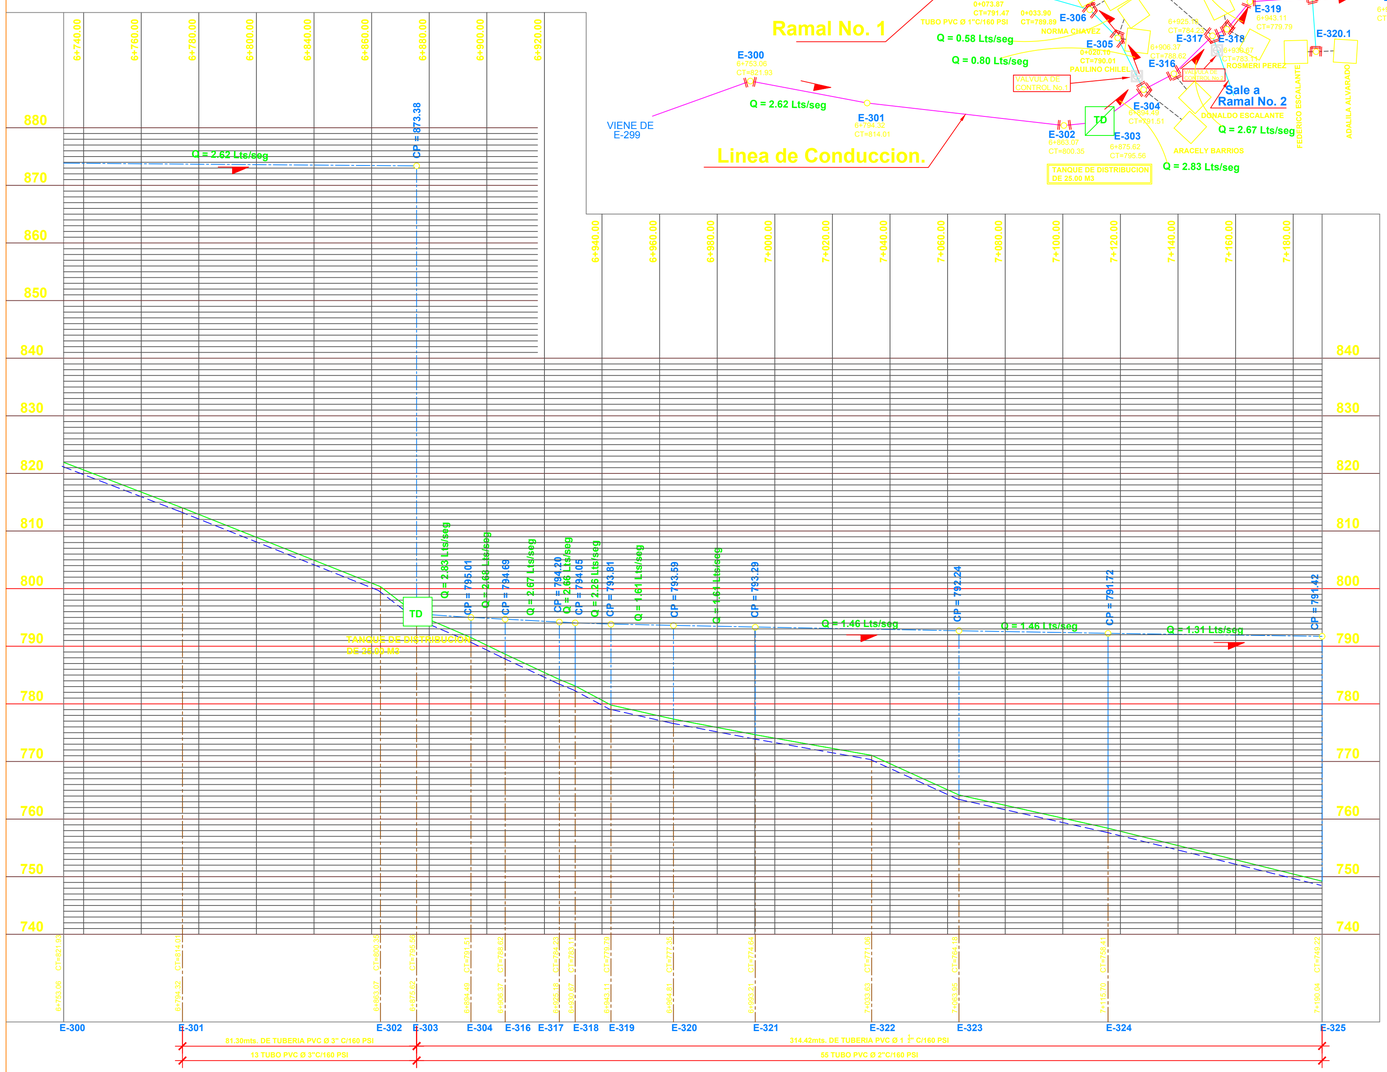

PLANTA Y PERFIL

Eje Central (Distribucion)

ESCALA :
Vertical : 1 / 500
Horizontal: 1 / 1000

PLANTA Y PERFIL

Ramal No. 1

ESCALA :
Vertical : 1 / 500
Horizontal: 1 / 1000

PLANTA Y PERFIL

Sub ramal No. 1.1

ESCALA :
Vertical : 1 / 500
Horizontal: 1 / 1000