



LIBRETA TOPOGRÁFICA

LINEA	AZIMUT	DIST. EN m.	LINEA	AZIMUT	DIST. EN m.
0 - 1	299°47'45"	9.76	15 - 16	255°52'9"	26.56
1 - 2	287°28'5"	1.50	16 - 17	260°14'2"	51.24
2 - 3	291°17'25"	15.62	17 - 18	246°48'21"	49.85
3 - 4	296°34'46"	35.56	18 - 19	250°53'2"	53.91
4 - 5	331°10'27"	35.03	19 - 20	264°53'4"	51.91
5 - 6	242°36'52"	15.31	20 - 21	174°5'34"	4.67
6 - 7	252°0'40"	46.30	21 - 22	84°5'34"	52.45
7 - 8	262°34'34"	26.62	22 - 23	70°53'2"	54.62
8 - 9	267°13'41"	33.50	23 - 24	66°48'21"	49.48
9 - 10	265°46'28"	41.12	24 - 25	80°11'42"	50.87
10 - 11	268°27'13"	119.68	25 - 26	75°52'9"	26.36
11 - 12	270°12'3"	11.41	26 - 27	84°45'27"	25.33
12 - 13	10°18'49"	2.33	27 - 28	100°18'49"	52.69
13 - 14	280°18'49"	53.33	28 - 29	10°18'49"	2.68
14 - 15	264°45'27"	26.33			

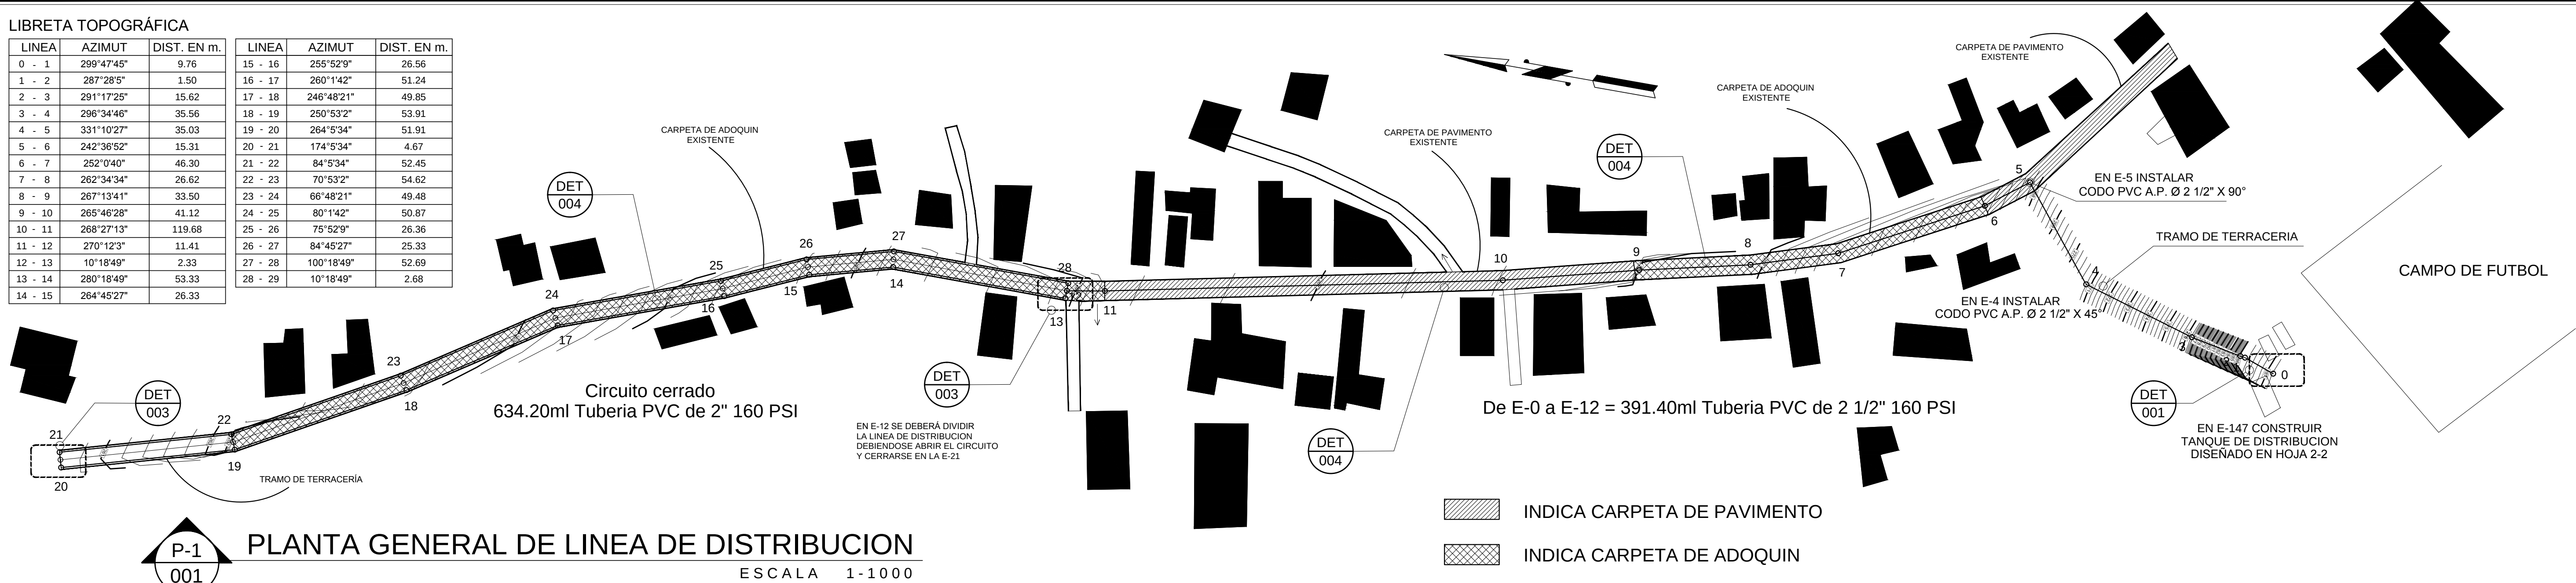

PLANTA GENERAL DE LINEA DE DISTRIBUCION


ESCALA 1-1000

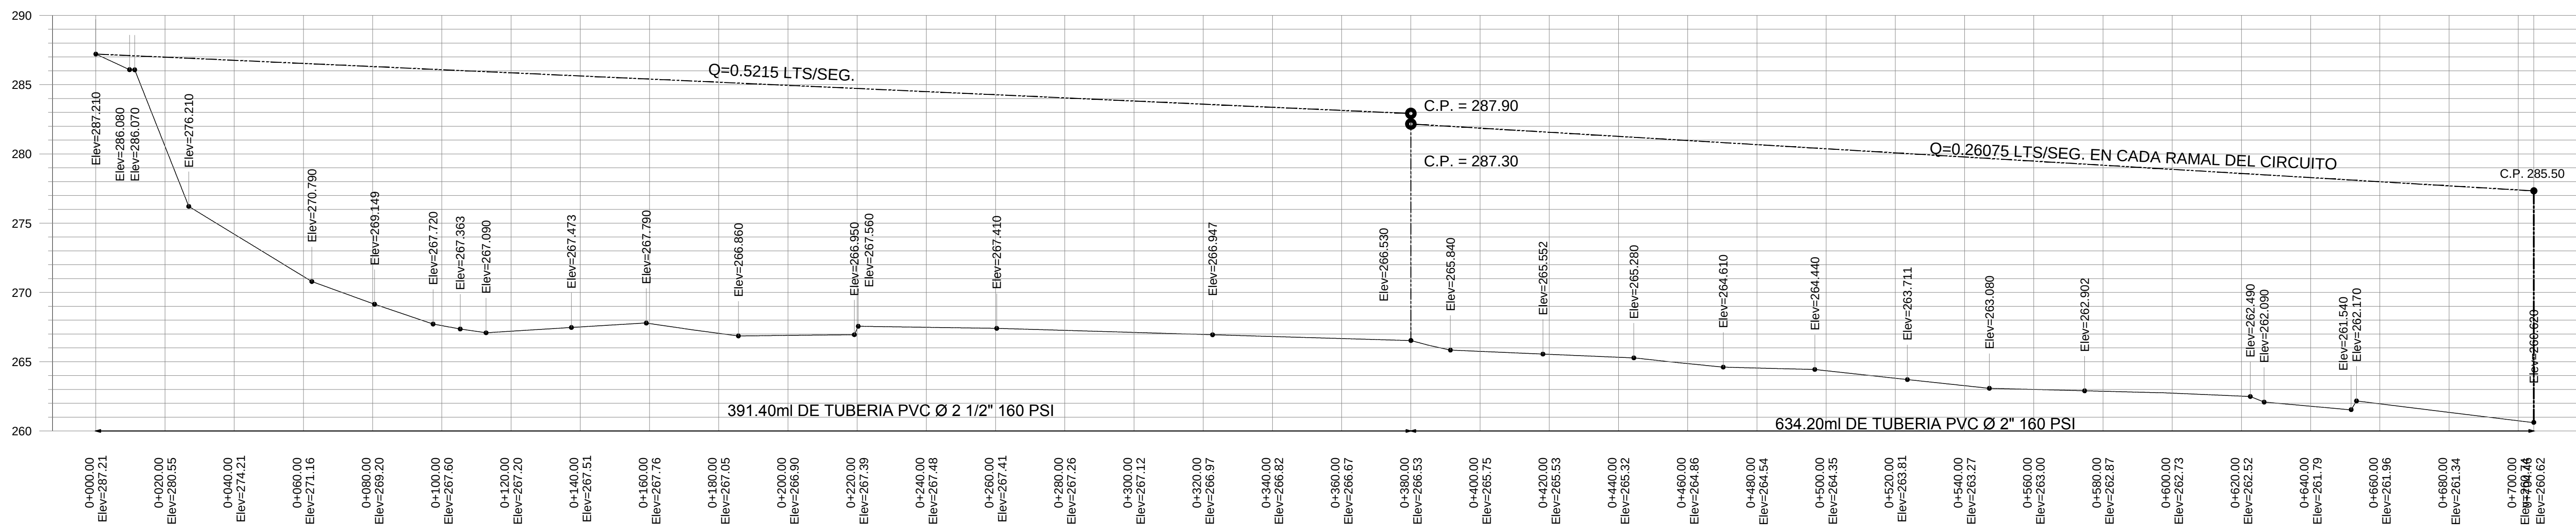

PERFIL HIDRAULICO GENERAL


ESCALA HORIZONTAL 1 : 1000

ESCALA VERTICAL 1 : 250

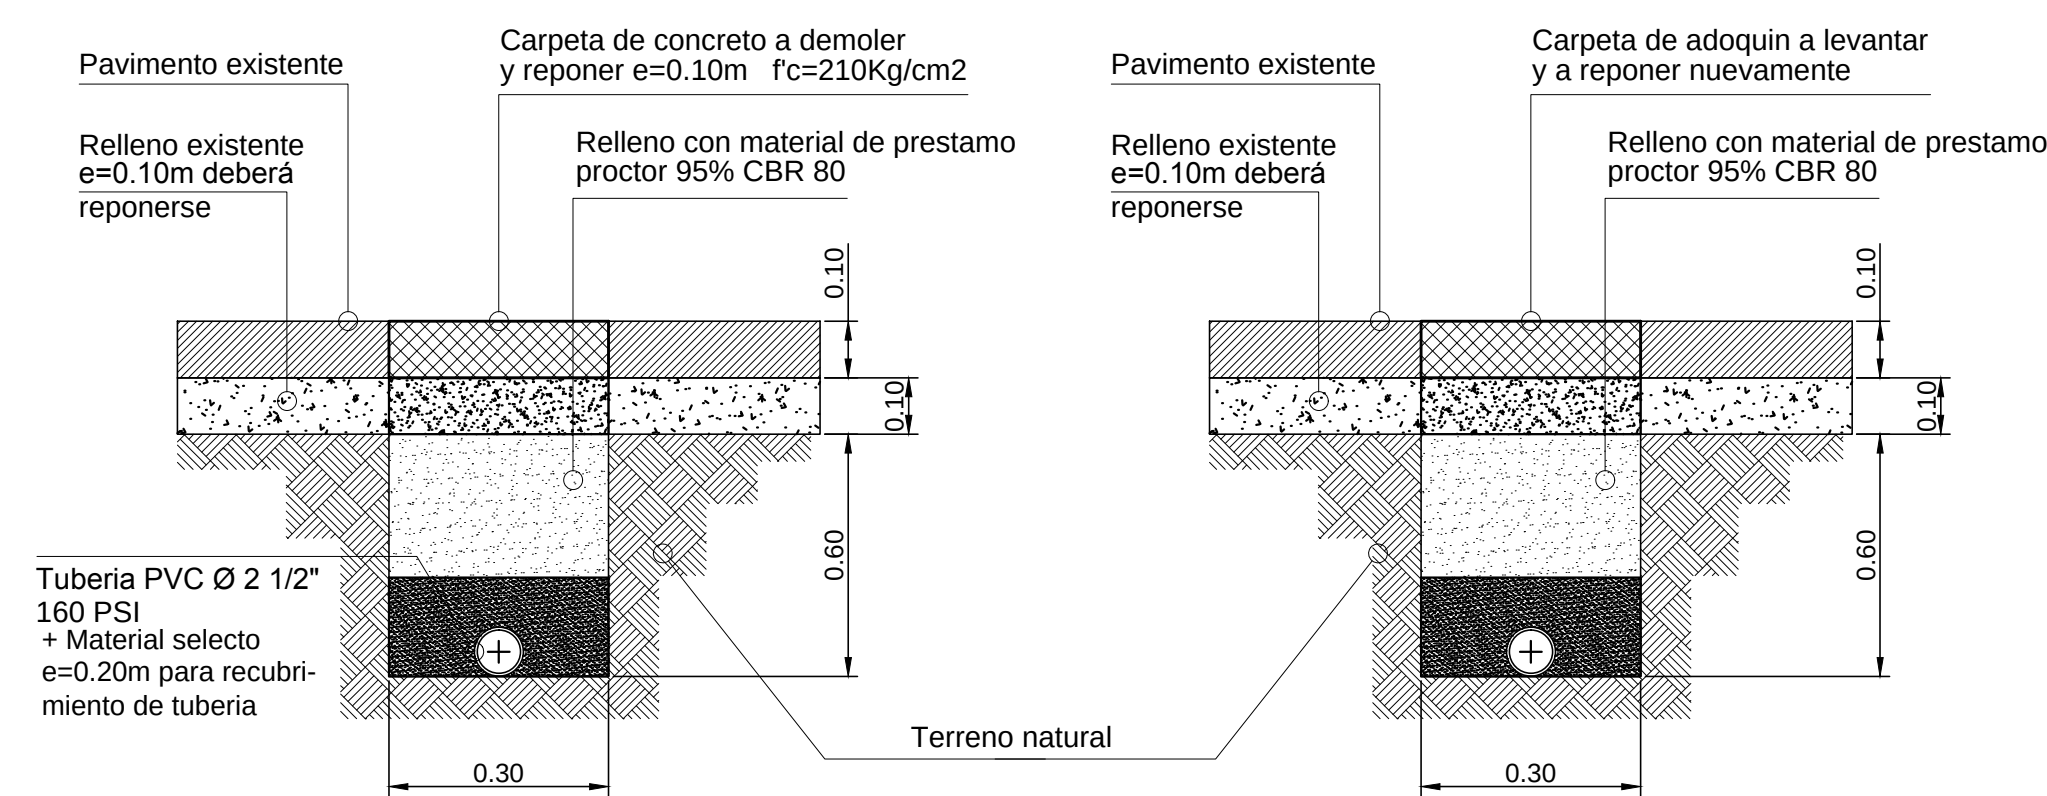


Detalle de Zanjos en pavimento y adoquin

ESCALA S/E

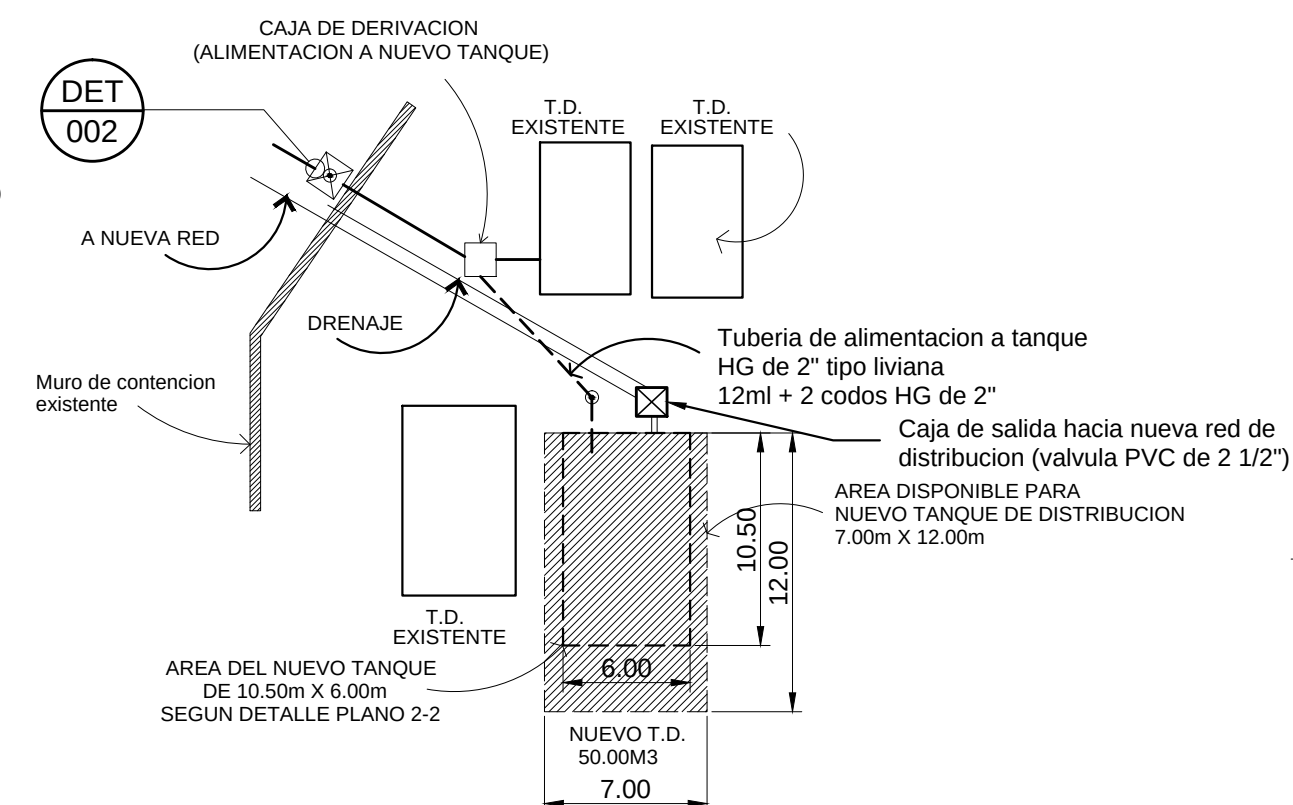

Esquema de conexiones

ESCALA S/E

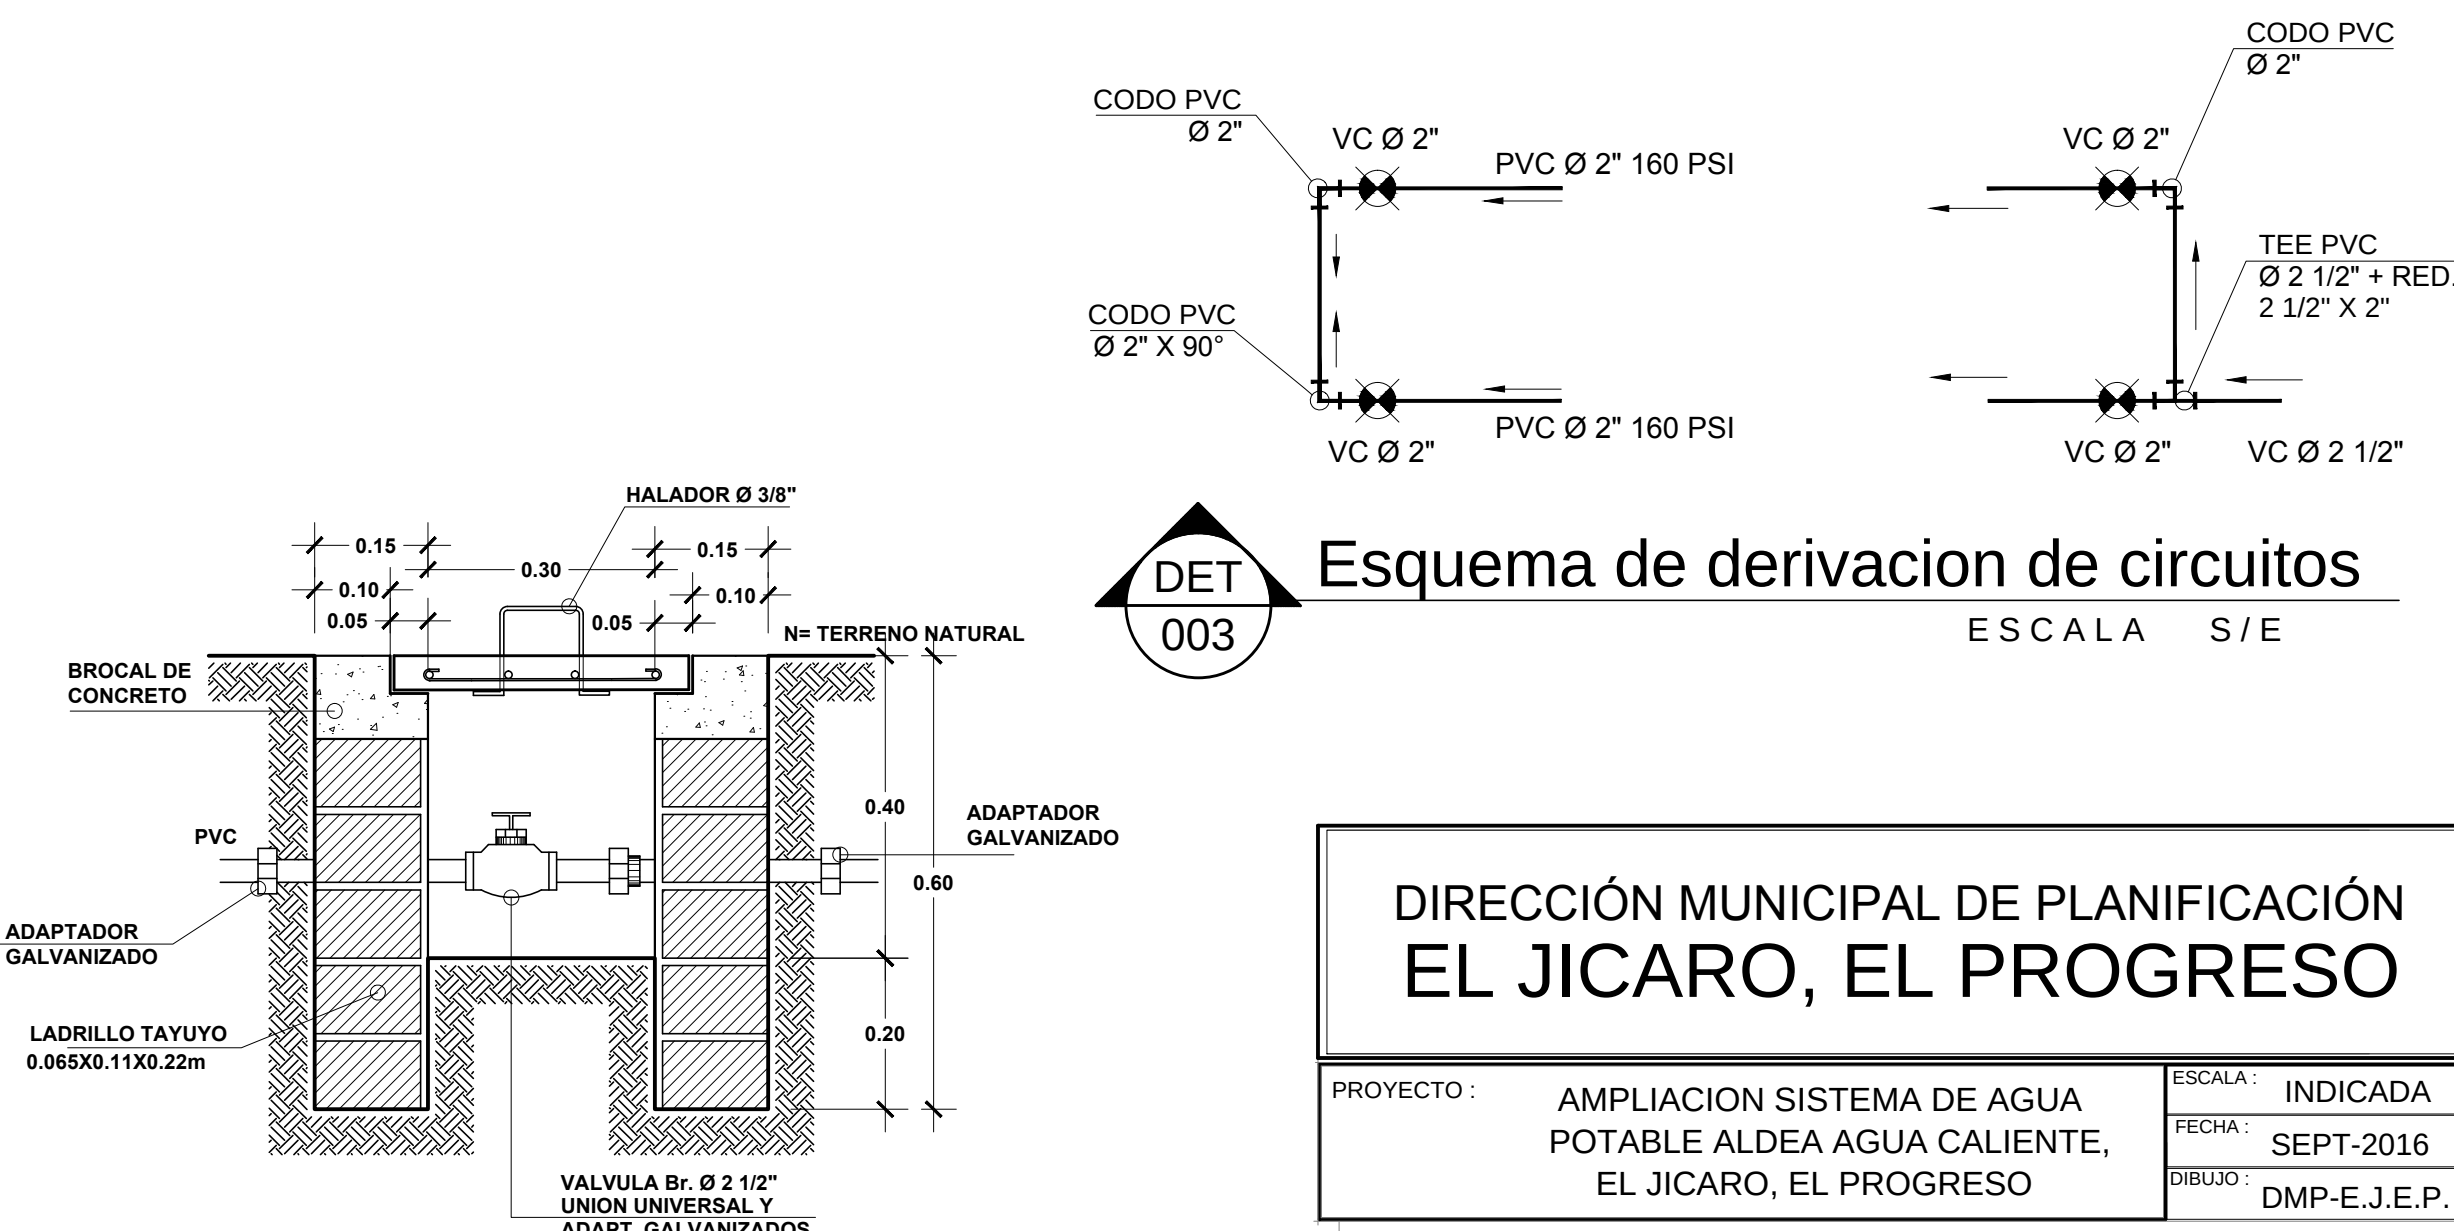

Esquema de derivacion de circuitos

ESCALA S/E

Detalle de Caja para válvulas

ESCALA S/E

DIRECCIÓN MUNICIPAL DE PLANIFICACIÓN
EL JICARO, EL PROGRESOPROYECTO : AMPLIACION SISTEMA DE AGUA
POTABLE ALDEA AGUA CALIENTE,
EL JICARO, EL PROGRESOESCALA : INDICADA
FECHA : SEPT-2016
DIBUJO : DMP-E.J.E.P.

Diseño:	VoBo PROFESIONAL	VoBo AUTORIDAD
D M P MUNICIPALIDAD DE EL JICARO		
CONTENIDO : Planta de conjunto de sistema de distribucion de agua potable		HOJA No. 1/2