




ESQUEMA DE UBICACION
SIN ESCALA

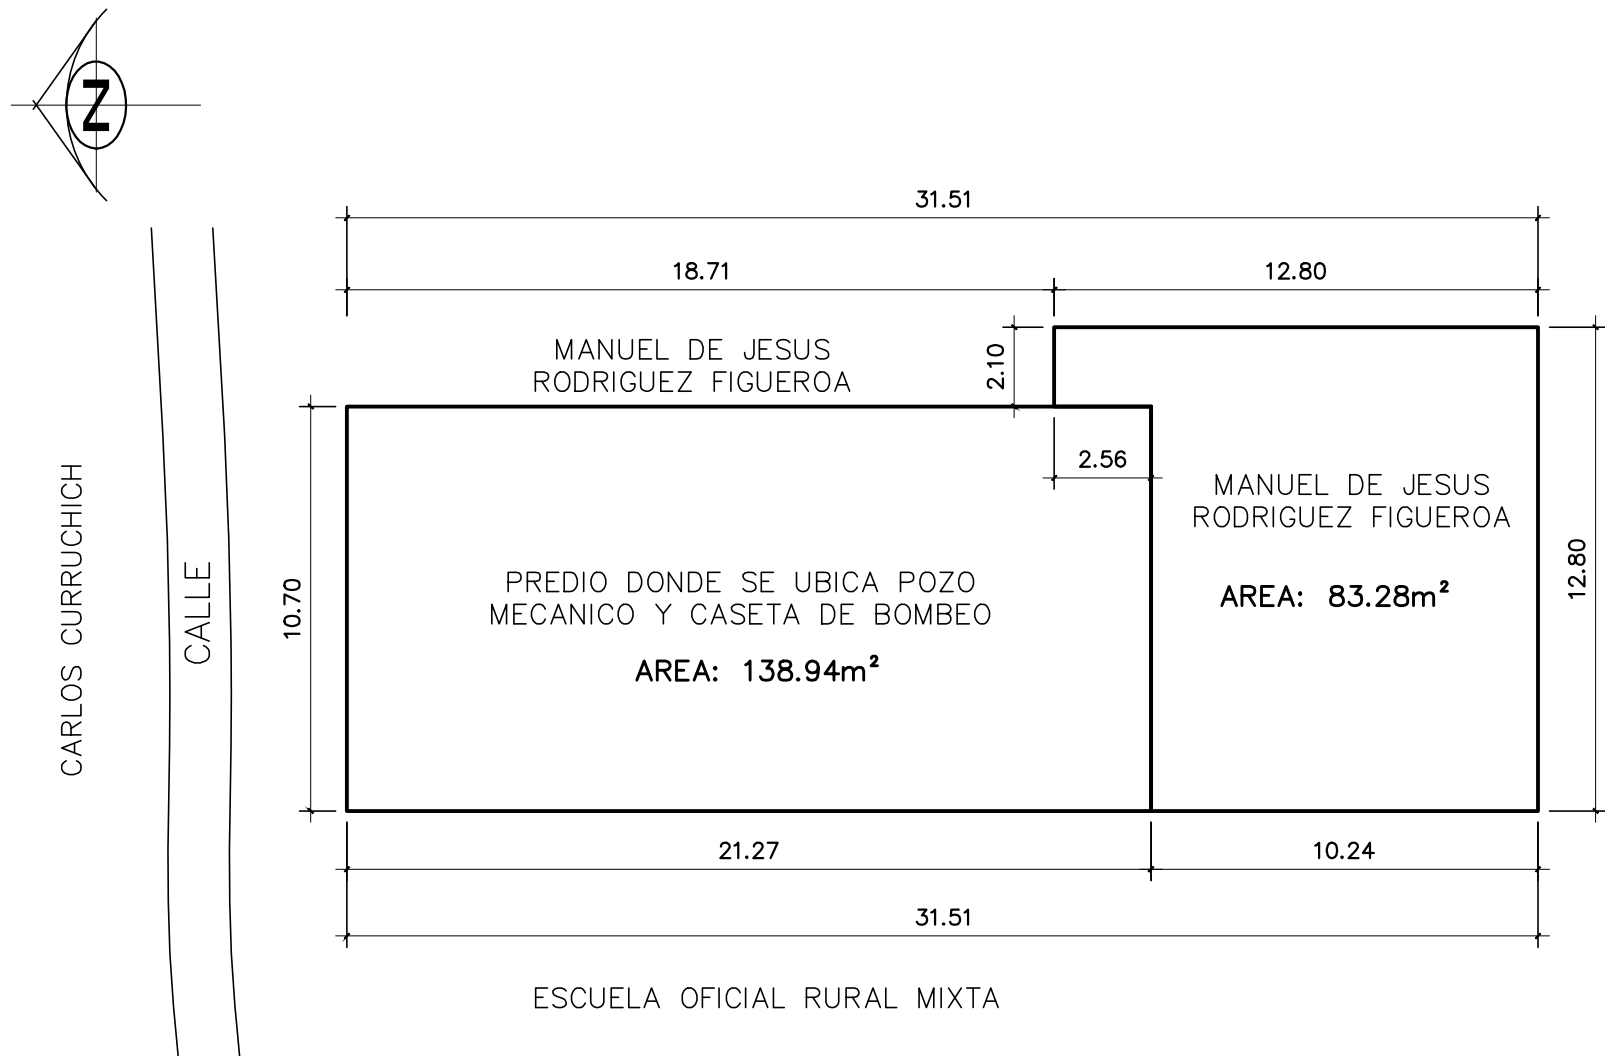

ESQUEMA DE ACCESO AL PREDIO
SIN ESCALA

MODIFICACION No.1: DIBUJANTE: DESCRIPCION:			INSTITUTO DE FOMENTO MUNICIPAL PROGRAMA DE PREINVERSION	
MODIFICACION No.2: DIBUJANTE: DESCRIPCION:			PROYECTO: AMPLIACION SISTEMA DE AGUA POTABLE CASERIO YERBABUENA	PLANO No.: 0219— 12
MODIFICACION No.3: DIBUJANTE: DESCRIPCION:			MUNICIPIO: CHIMALTENANGO	ESCALA: INDICADA
PLANOS FINALES:			DEPARTAMENTO: CHIMALTENANGO	
FECHA:		PLANO DE:		FECHA: MARZO 2,016
FIRMA Y SELLO:		ESQUEMA DE UBICACION DEL PREDIO PARA POZO MECANICO Y TANQUE DE DISTRIBUCION		O TD
				1
				1
LEVANTAMIENTO TOPOGRAFICO: JUAN PEREZ		DISEÑO: INGA. RUBI LOPEZ	HOJA No. 12	
DIBUJO TOPOGRAFICO: ASLIN SAMAYOA		REVISÓ: INGA. RUBI LOPEZ		
COORDINADOR AREA DE DISEÑO: ING. HERBER GUERRA		DIRECTOR EJECUTIVO PROGRAMA PREINVERSION: ING. FARAON ORTIZ		19