

MUNICIPIO DE SAN LORENZO,
SUCHITEPEQUEZ



RUTA - VIENE DE
MAZATENAGO

MUNICIPIO DE SAN
GABRIEL

CASCO URBANO SAN LORENZO,
SUCHITEPEQUEZ

RIO

RUTA CALLE
PRINCIPAL

RIO

RUTA CALLE
PRINCIPAL


COMUNIDAD NUEVO
AMANECER

RIO

ALDEA VALLE DE
CANDELARIA

COORDENADA FINAL

LATITUD	LONGITUD
14°24'05.9"N	91°31'23.5"W

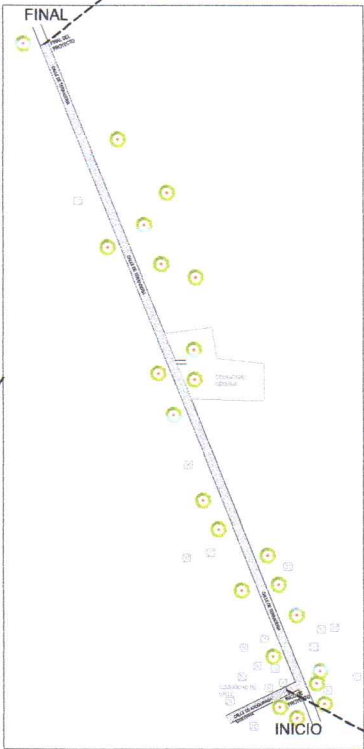

COORDENADA INICIAL

LATITUD	LONGITUD
14°23'49.4"N	91°31'17.2"W

COORDENADA DEL MUNICIPIO

LATITUD	LONGITUD
14°29'08.8"N	91°30'45.5"W




PLANO DE LOCALIZACIÓN

LOGO:	PROYECTO: MEJORAMIENTO CAMINO RURAL ACCESO PRINCIPAL ALDEA VALLE DE CANDELARIA SAN LORENZO, SUCHITEPEQUEZ.	
DISEÑO: ARQ. ELVIS CARDONA	UBICACION: ALDEA VALLE DE CANDELARIA SAN LORENZO, SUCHITEPEQUEZ.	DIBUJO: POZID@GMAIL.COM
CALCULO: ARQ. ELVIS CARDONA	CONTENIDO: PLANTA DE LOCALIZACIÓN	ESCALA: INDICADA
TOPOGRAFIA: ARQ. ELVIS CARDONA		FECHA: ENERO 2025
Vo. Bo. <i>Elvis Abel Cardona Lopez</i>	ELVIS ABEI. CARDONA LOPEZ ARQUITECTO COLEGIADO. 6.020	HOJA: 1 / 2



<i>LATITUD</i>	<i>LONGITUD</i>
14°24'05.9"N	91°31'23.5"W


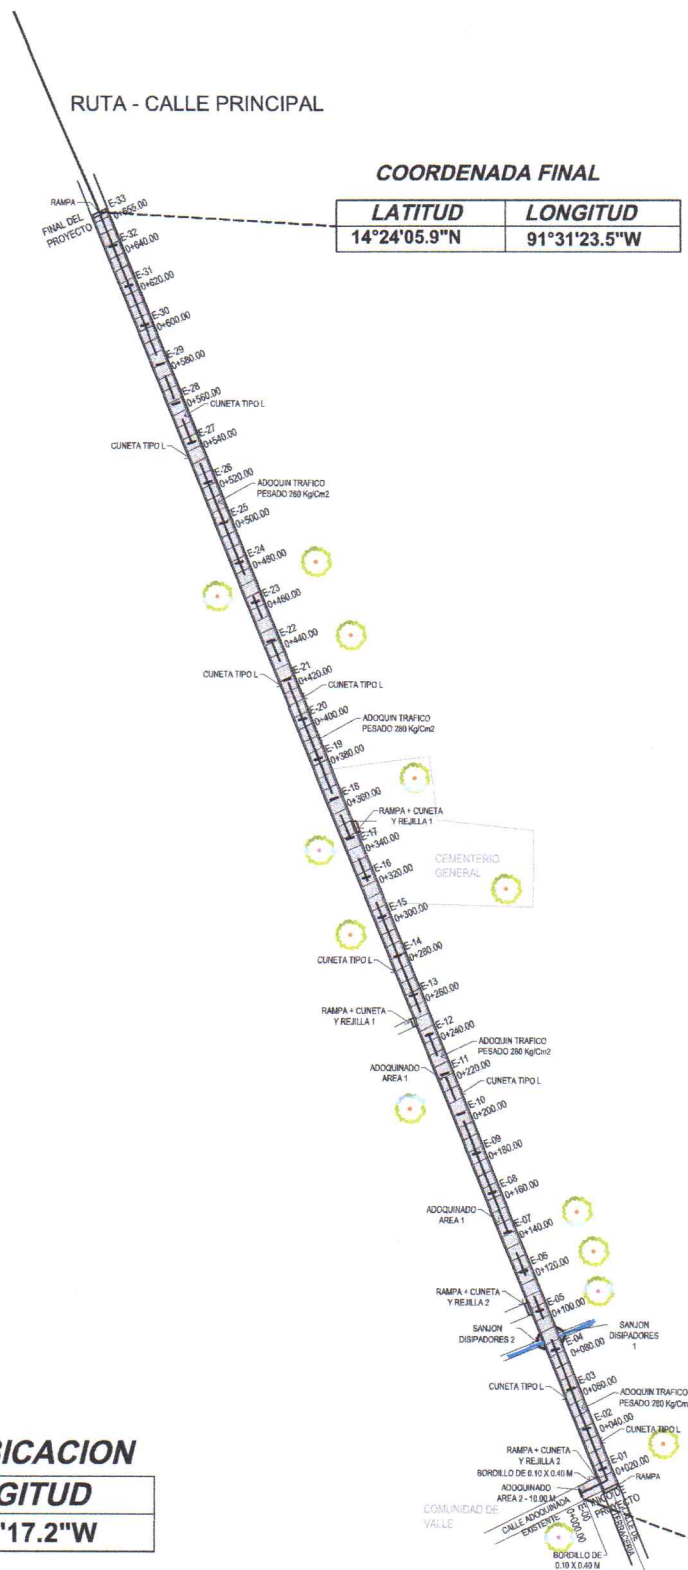


<i>LATITUD</i>	<i>LONGITUD</i>
14°23'49.4"N	91°31'17.2"W

LATITUD	LONGITUD
14°23'49.4"N	91°31'17.2"W

COORDENADA INICIAL

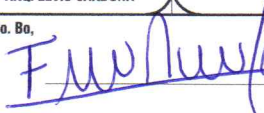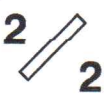

LOGO:	PROYECTO: MEJORAMIENTO CAMINO RURAL ACCESO PRINCIPAL ALDEA VALLE DE CANDELARIA SAN LORENZO, SUCHITEPEQUEZ	
DISEÑO: ARQ. ELVIS CARDONA	UBICACION: ALDEA VALLE DE CANDELARIA SAN LORENZO, SUCHITEPEQUEZ.	DIBUJO: POZJD@GMAIL.COM
CALCULO: ARQ. ELVIS CARDONA	CONTENIDO: PLANTA DE UBICACION	ESCALA: INDICADA
TOPOGRAFIA: ARQ. ELVIS CARDONA		FECHA: ENERO 2025
Va. Bo, 	ELVIS ABEL CARDONA LOPEZ ARQUITECTO COLEGIADO: 6.020	HOJA: 

MUNICIPIO DE SAN LORENZO,
SUCHITEPEQUEZ



ALDEA VALLE DE CANDELARIA SAN
LORENZO, SUCHITEPEQUEZ.

PLANO DE GEOREFERENCIACION

SIN ESCALA



LOGO:	PROYECTO: MEJORAMIENTO CAMINO RURAL ACCESO PRINCIPAL ALDEA VALLE DE CANDELARIA SAN LORENZO, SUCHITEPEQUEZ.	
DISEÑO: ARQ. ELVIS CARDONA	UBICACION: ALDEA VALLE DE CANDELARIA SAN LORENZO, SUCHITEPEQUEZ.	DIBUJO: POZJD@GMAIL.COM
CALCULO: ARQ. ELVIS CARDONA	CONTENIDO: PLANTA DE GEOREFERENCIACION	ESCALA: INDICADA
TOPOGRAFIA: ARQ. ELVIS CARDONA		FECHA: ENERO 2025
Vo. Bo. 	ELVIS ABER. CARDONA LOPEZ ARQUITECTO COLEGIADO. 6.020	HOJA: 1 / 1




SIMBOLOGIA

	CALLES DE TERRACERIA
	VIVIENDAS
	AREA VERDE



PLANTA DE SITUACION ACTUAL
ESCALA = 1:1050

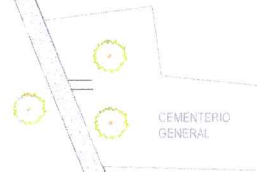

SANJON PARA ESCORRENDILLA DE AGUA PLUVIAL



COMUNIDAD DE VALLE
CALLE ADYACENTE EXISTENTE
FIN DEL PROYECTO



LODR:	PROYECTO:	MEJORAMIENTO CAMINO RURAL ACCESO PRINCIPAL ALDEA VALLE DE CANDELARIA SAN LORENZO, SUCHITEPEQUEZ.
DISEÑO:	UBICACION:	ALDEA VALLE DE CANDELARIA SAN LORENZO, SUCHITEPEQUEZ.
ARQ. ELVIS CARDONA	ESCALA:	INDICADA
ARQ. ELVIS CARDONA	CONTENIDO:	PLANTA DE SITUACION ACTUAL
ARQ. ELVIS CARDONA	FECHA:	ENERO 2025
VL. SI.	HOJA:	01 / 01



PLANTA DE CURVAS DE NIVEL + PERFIL
ESCALA = 1:1150

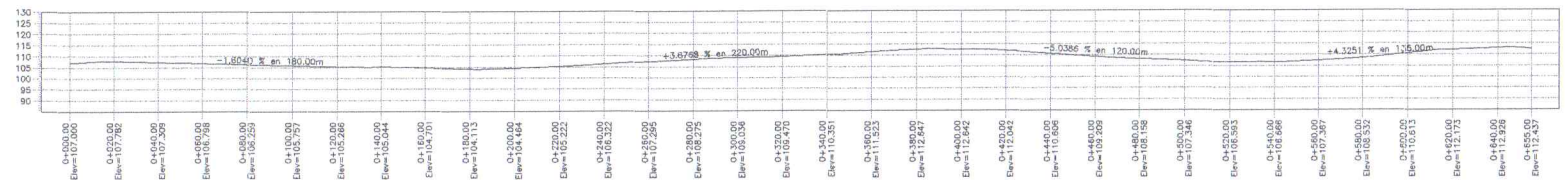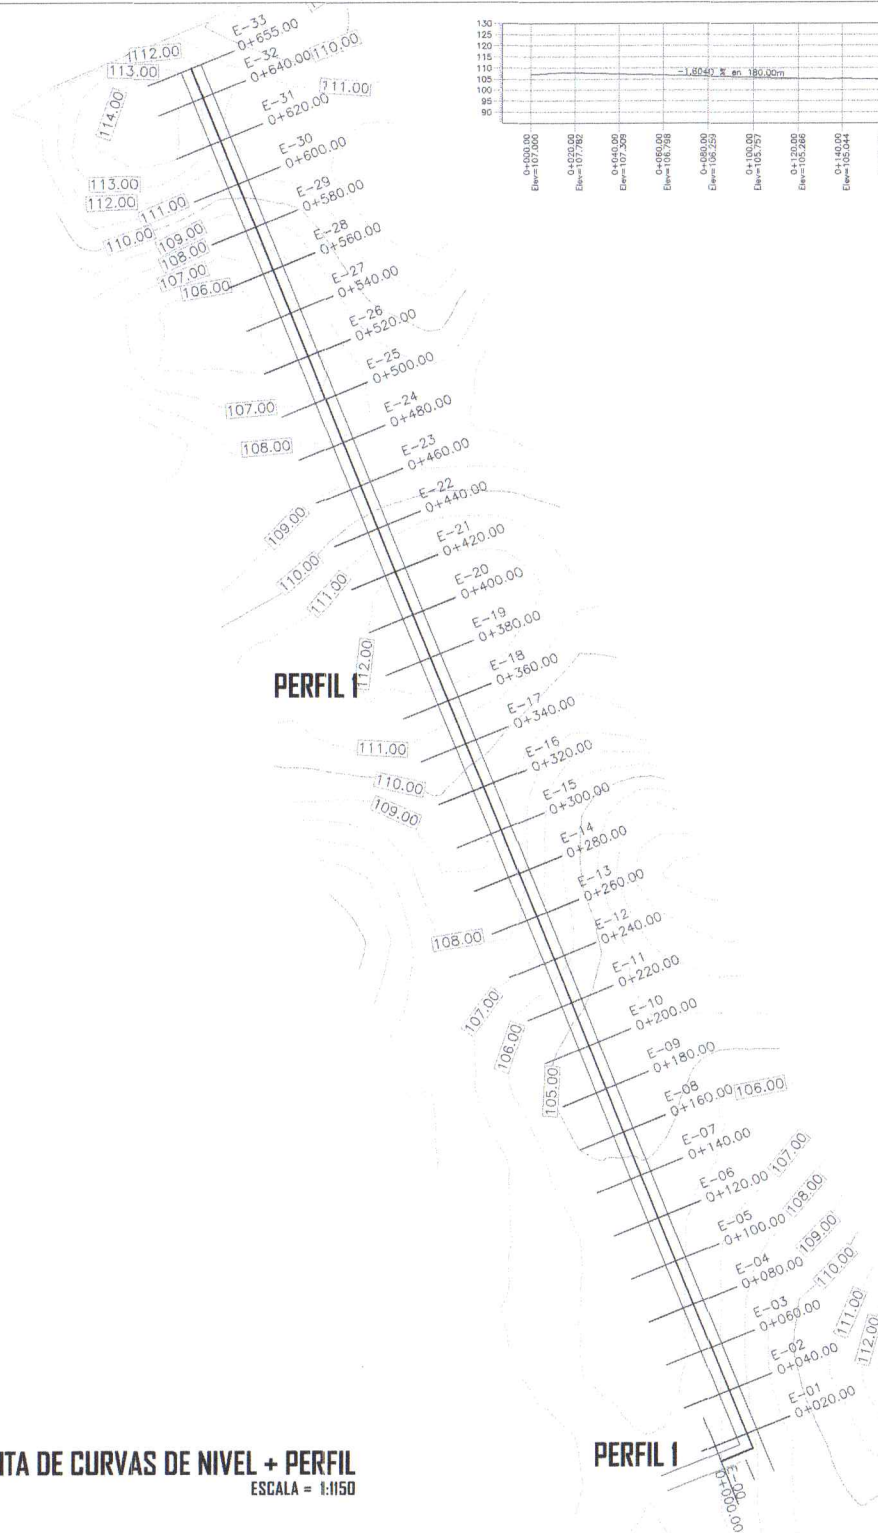


PERFIL 1
ESCALA HORIZONTAL 1 : 1000
ESCALA VERTICAL 1 : 1000

CUADRO DE CONSTRUCCION							
LADO		RUMBO	DISTANCIA	V	COORDENADAS		
EST	PV				Y	X	
					0	375.4908	-7.545.7078
0	1	N 22°07'32.16" W	20.000	1	387.4001	-7.534.7893	
1	2	N 22°07'32.16" W	20.000	2	405.9273	-7.542.3220	
2	3	N 22°07'32.16" W	20.000	3	424.4545	-7.549.8548	
3	4	N 22°07'32.16" W	20.000	4	442.9817	-7.557.3875	
4	5	N 22°07'32.16" W	20.000	5	461.5089	-7.564.9203	
5	6	N 22°07'32.16" W	20.000	6	480.0382	-7.572.4531	
6	7	N 22°07'32.16" W	20.000	7	498.5634	-7.579.9858	
7	8	N 22°07'32.16" W	20.000	8	517.0906	-7.587.5186	
8	9	N 22°07'32.16" W	20.000	9	535.6178	-7.595.0514	
9	10	N 22°07'32.16" W	20.000	10	554.1450	-7.602.5841	
10	11	N 22°07'32.16" W	20.000	11	572.6722	-7.610.1169	
11	12	N 22°07'32.16" W	20.000	12	591.1994	-7.617.6497	
12	13	N 22°07'32.16" W	20.000	13	609.7266	-7.625.1824	
13	14	N 22°07'32.16" W	20.000	14	628.2538	-7.632.7152	
14	15	N 22°07'32.16" W	20.000	15	646.7810	-7.640.2480	
15	16	N 22°07'32.16" W	20.000	16	665.3082	-7.647.7807	
16	17	N 22°07'32.16" W	20.000	17	683.8355	-7.655.3135	
17	18	N 22°07'32.16" W	20.000	18	702.3627	-7.662.8463	
18	19	N 22°07'32.16" W	20.000	19	720.8899	-7.670.3790	
19	20	N 22°07'32.16" W	20.000	20	739.4171	-7.677.9118	
20	21	N 22°07'32.16" W	20.000	21	757.9443	-7.685.4445	
21	22	N 22°07'32.16" W	20.000	22	776.4715	-7.692.9773	
22	23	N 22°07'32.16" W	20.000	23	794.9987	-7.700.5101	
23	24	N 22°07'32.16" W	20.000	24	813.5259	-7.708.0428	
24	25	N 22°07'32.16" W	20.000	25	832.0531	-7.715.5756	
25	26	N 22°07'32.16" W	20.000	26	850.5803	-7.723.1084	
26	27	N 22°07'32.16" W	20.000	27	869.1075	-7.730.6411	
27	28	N 22°07'32.16" W	20.000	28	887.6347	-7.738.1739	
28	29	N 22°07'32.16" W	20.000	29	906.1620	-7.745.7067	
29	30	N 22°07'32.16" W	20.000	30	924.6892	-7.753.2394	
30	31	N 22°07'32.16" W	20.000	31	943.2164	-7.760.7722	
31	32	N 22°07'32.16" W	20.000	32	961.7436	-7.768.3050	
32	33	N 22°07'32.16" W	15.000	33	974.3896	-7.773.4465	
LONGITUD: 655.00 ML							



Elis Abel Cardona Lopez
ELVIS ABEL CARDONA LOPEZ
ARQUITECTO
COLEGIADO: 6.020


LOGO:	PROYECTO:	MEJORAMIENTO CAMINO RURAL ACCESO PRINCIPAL ALDEA VALLE DE CANDELARIA SAN LORENZO, SUCHITEPEQUEZ.
DISEÑO:	UBICACION:	ALDEA VALLE DE CANDELARIA SAN LORENZO, SUCHITEPEQUEZ.
CALCULO:	CONTENIDO:	PLANTA DE CURVAS DE NIVEL + PERFIL.
IMPRESION:	FECHA:	ENERO 2025
ELABORADO:	HOJA:	01 / 03

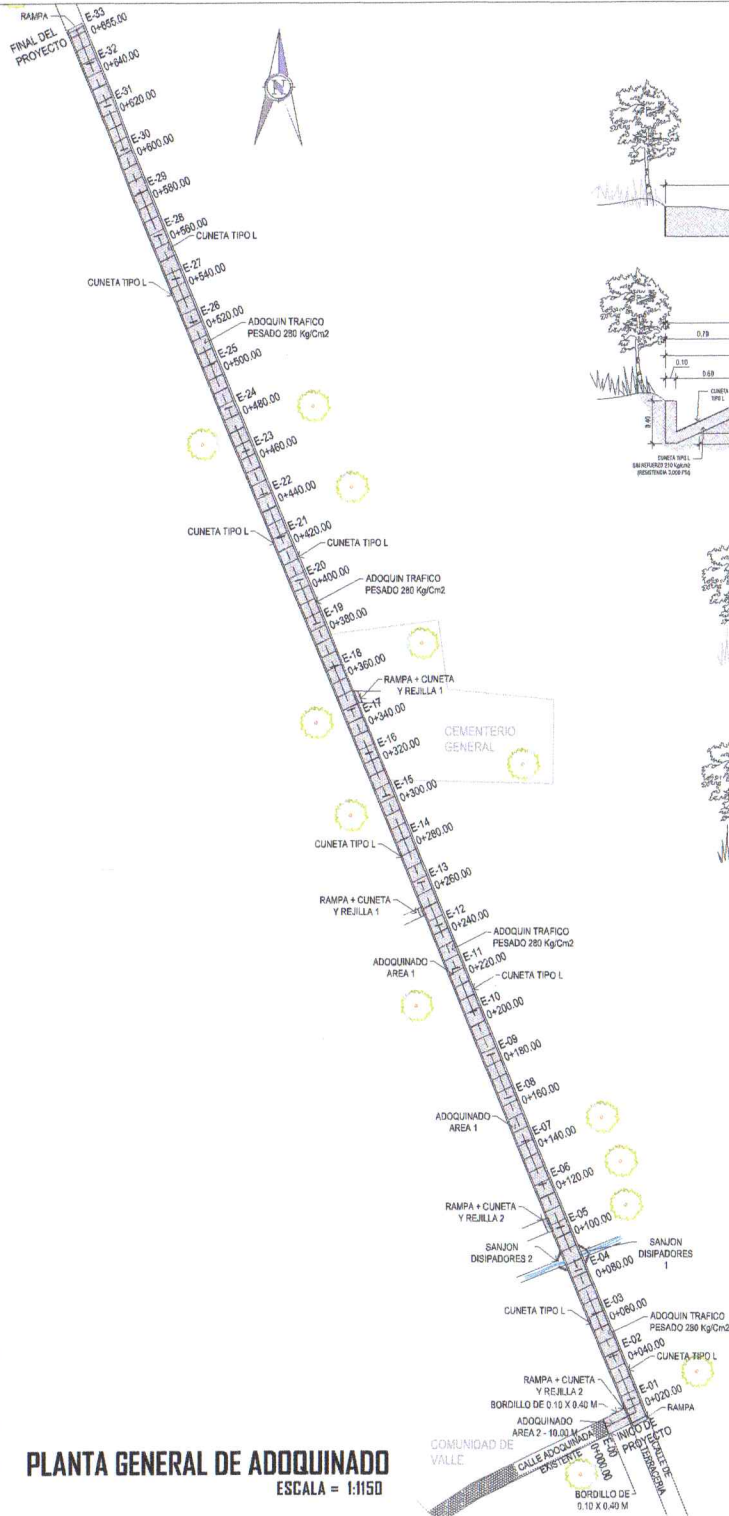


PLANTA GENERAL DE ADOQUINADO
ESCALA = 1:1150




SECCIÓN DE SUB-RASANTE - AREA 1
ESCALA = 1:25

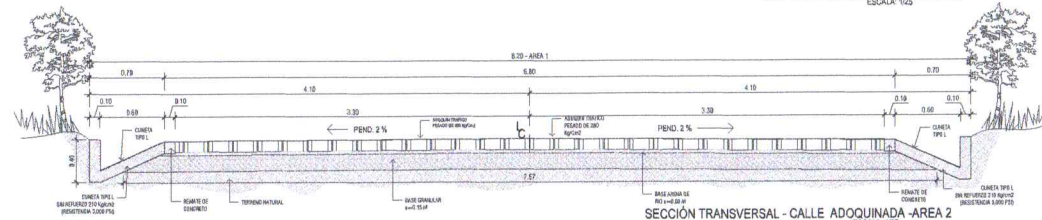


SECCIÓN TRANSVERSAL - CALLE ADOQUINADA - AREA 2
ESCALA = 1:25

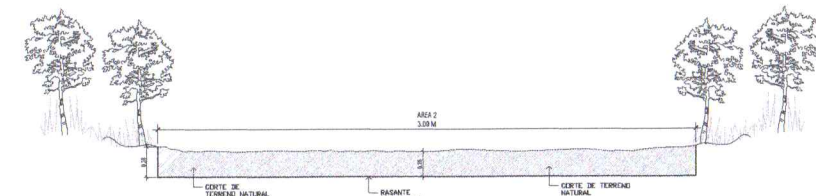


SECCIÓN DE SUB-RASANTE - AREA 2 (B-B')
ESCALA = 1:25

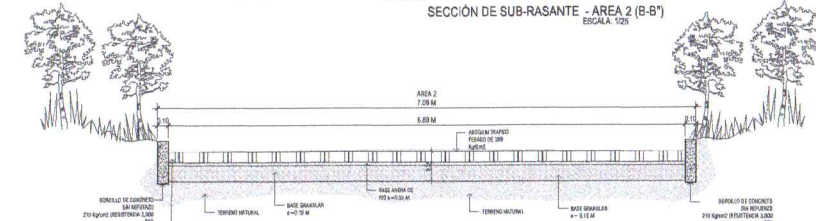


SECCIÓN AREA 2 (B-B')
SECCIÓN TRANSVERSAL DE ADOQUINAMIENTO
ESCALA = 1:25

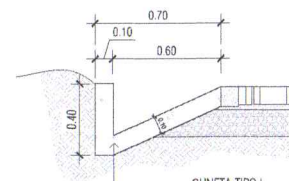


DETALLE DE CUNETA TIPO L
ESCALA = 1:15

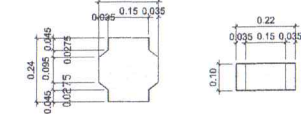


DET. DIMENSION DE ADOQUIN
TRAFFICO PESADO DE 280Kg/Cm2
ESCALA = 1:10

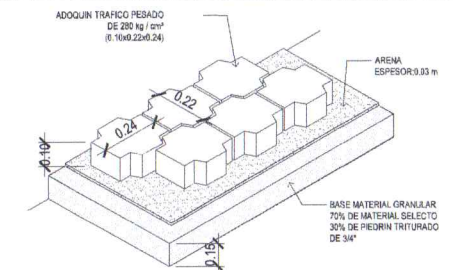


ISOMETRICO DE ADOQUINADO
ESCALA = 1:20

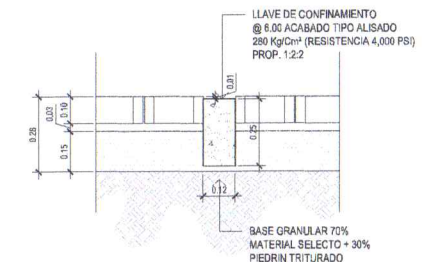

DET. LLAVE DE CONFINAMIENTO
ESCALA = 1:10

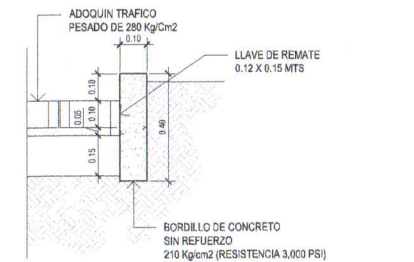

DET. BORDILLO
ESCALA = 1:10

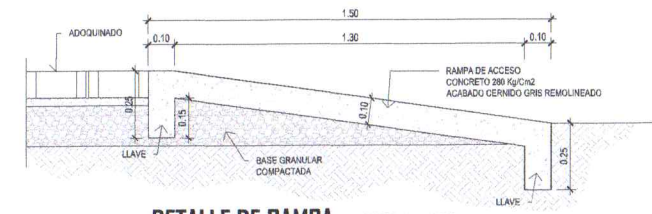

DETALLE DE RAMPA
ESCALA = 1:20

5094595

COLEGIO DE
ARQUITECTOS
DE GUATEMALA








ARQUITECTURA

TIMBRE DE
ARQUITECTURA
1º UN Q1
QUETZAL

Elvis Abel Cardona Lopez

ELVIS ABEL CARDONA LOPEZ
ARQUITECTO
COLEGIADO: 6.020

LOGO:	PROYECTO:	MEJORAMIENTO CAMINO RURAL ACCESO PRINCIPAL ALDEA VALLE DE CANDELARIA SAN LORENZO, SUCHITEPEQUEZ.
UBICACION:	ALDEA VALLE DE CANDELARIA SAN LORENZO, SUCHITEPEQUEZ.	ESCALA INDICADA
DISEÑO:	ANIL ELVIS CARDONA	FECHA: ENERO 2025
CALCULO:	ANIL ELVIS CARDONA	HOJA: 02
TIPOGRAFIA:	ANIL ELVIS CARDONA	03

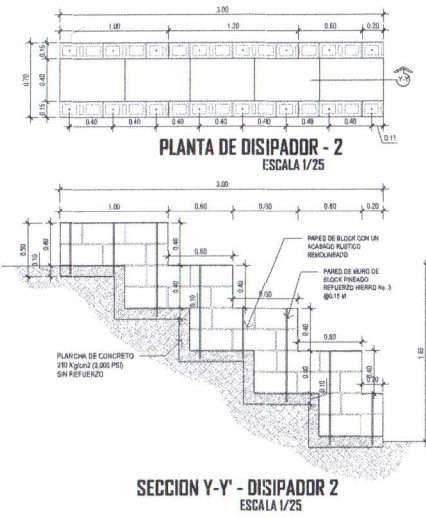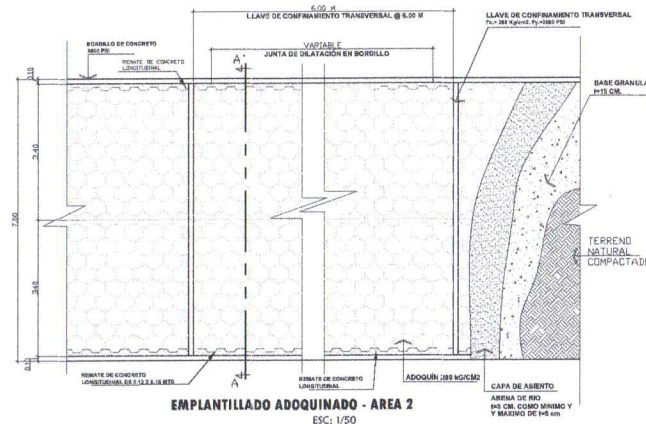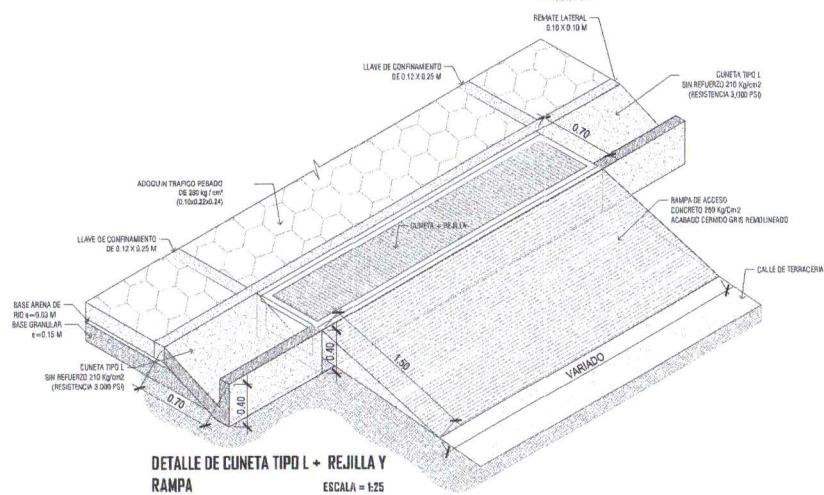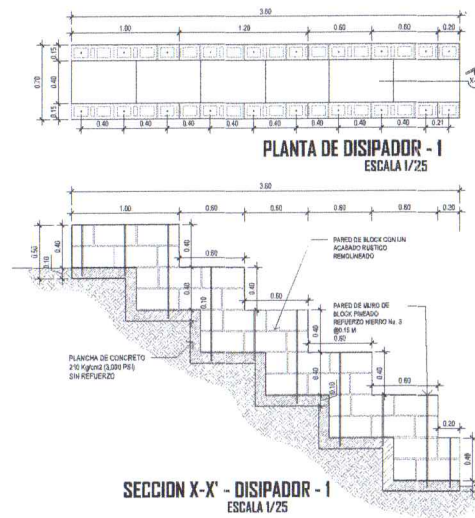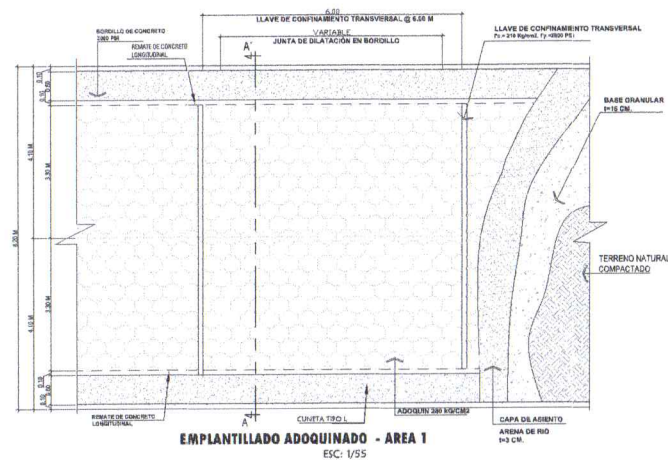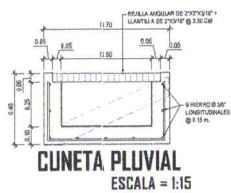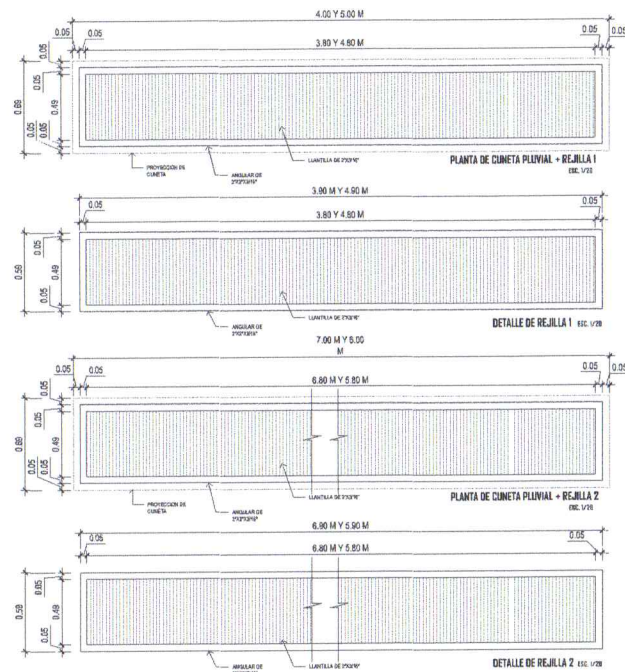


 ELVIS ABEL CARDONA LOPEZ
 ARQUITECTO
 COLEGIADO: 6.020

LOGO:	PROYECTO:		DIRIGIDO:
	MEJORAMIENTO CAMINO RURAL ACCESO PRINCIPAL ALDEA VALLE DE CANDELARIA SAN LORENZO, SUCHITEPEQUEZ.		juan@gmail.com
	UBICACION:	ESCALA:	
	ALDEA VALLE DE CANDELARIA SAN LORENZO, SUCHITEPEQUEZ.	INDICADA	
	CANTIDAD:	FECHA:	
		ENERO 2025	
	DETALLES DE ADQUISICION		FECHA:
			03
			04

