



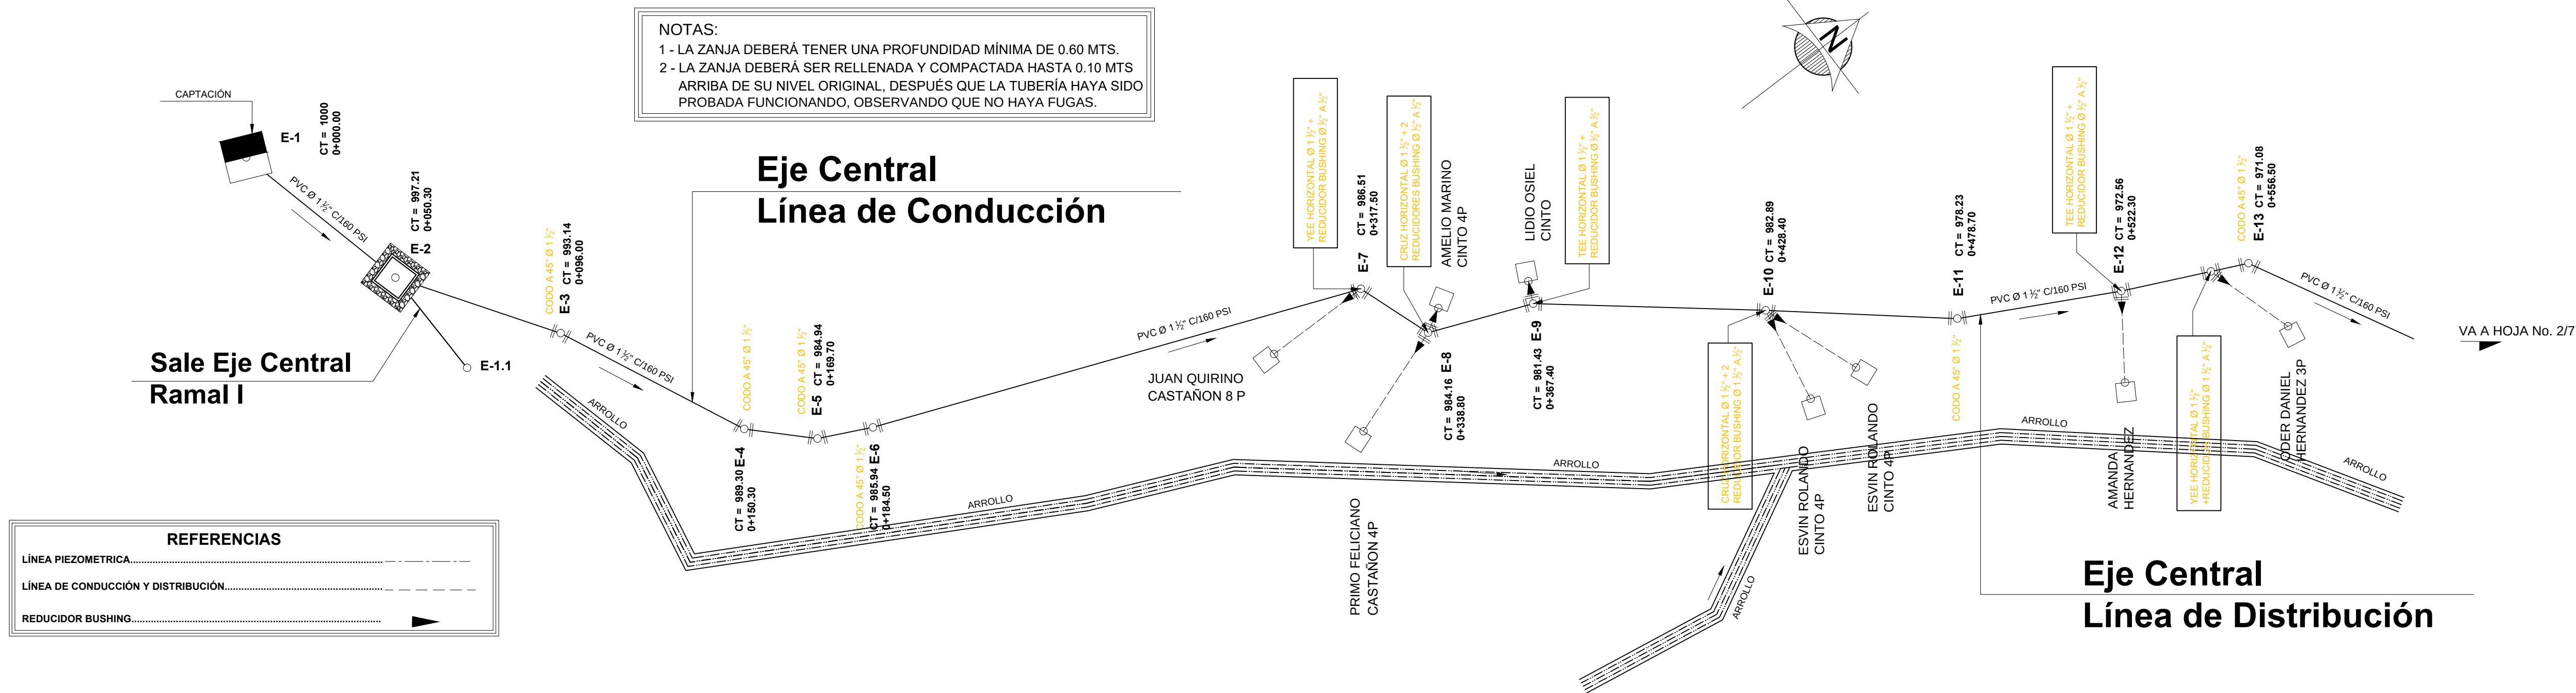

PLANTA

Eje Central Línea Conducción + Distribución

Escala : 1 / 1000

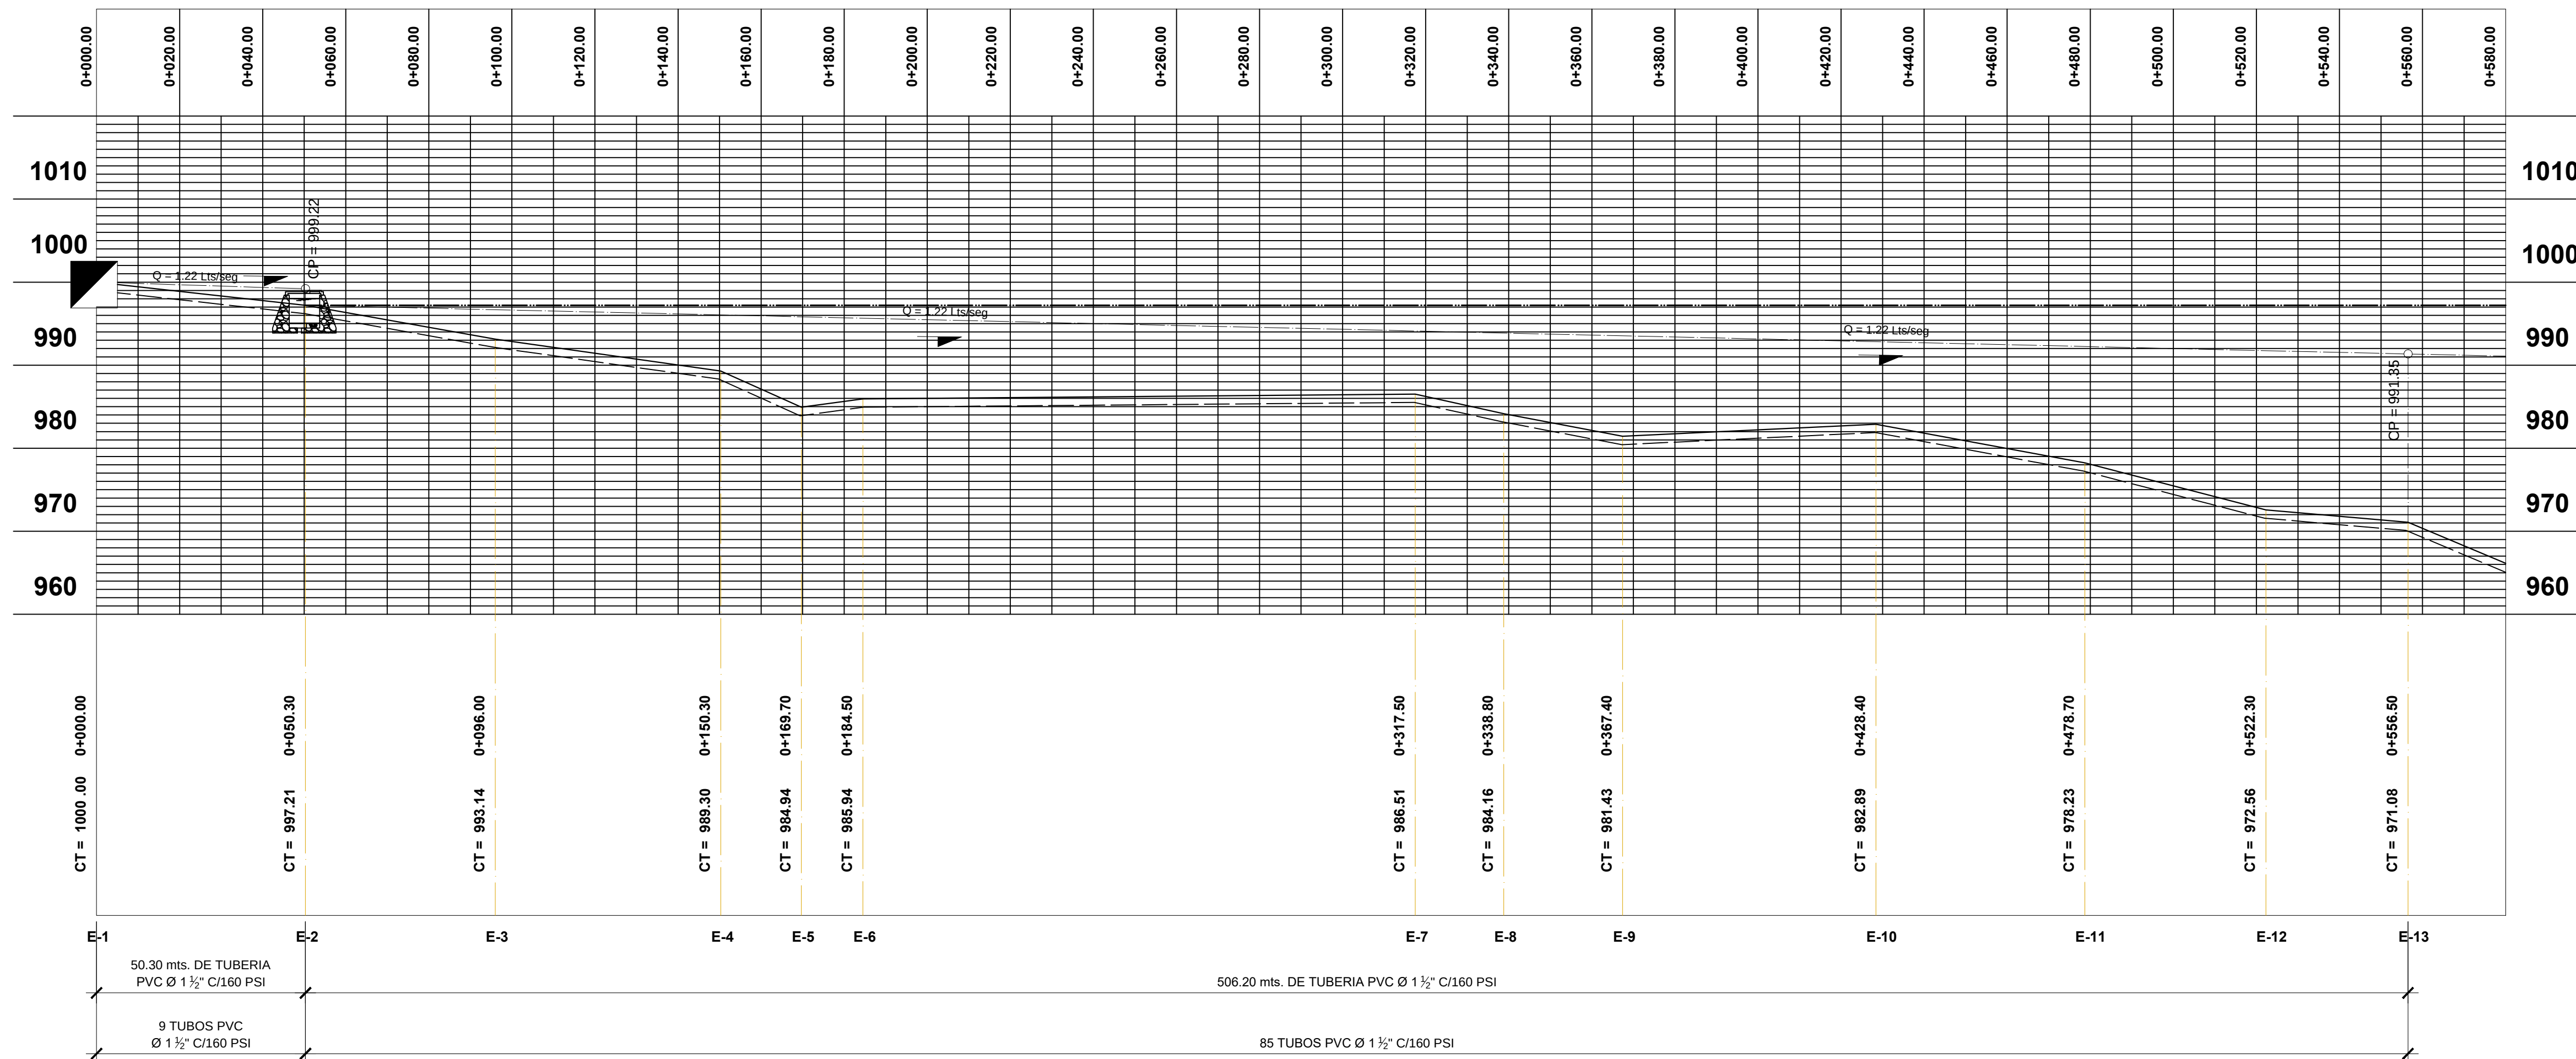

SIMBOLOGÍA	
	Ø DIÁMETRO DE TUBERÍA
	CT = COTA DE TERRENO
	CP = COTA PIEZOMÉTRICA
	HF = PERDIDA DE CARGA
	V = INDICA ESCALA VERTICAL
	H = INDICA ESCALA HORIZONTAL
	Q = INDICA CAUDAL LITROS / SEGUNDOS
	E = INDICA No. DE ESTACIÓN

Proyecto:	"CONSTRUCCIÓN SISTEMA DE AGUA POTABLE PARAJE ONON, ALDEA EL TRIUNFO.	
Ubicación:	SAN MIGUEL IXTAHUACÁN, SAN MARCOS.	
Propietario:	MUNICIPALIDAD DE SAN MIGUEL IXTAHUACÁN	
Diseño:	Plano de:	Fecha:
V. LOPEZ	PLANTA Y PERFIL	Enero / 2017
Dibujo:	LÍNEA DE CONDUCCIÓN DE E-1 A E-7, LÍNEA DE DISTRIBUCIÓN DE E-7 A E-13	Escala:
O. DELEON		Indicada.
F:	F:	H O J A
Planificador.	Propietario.	2 11