



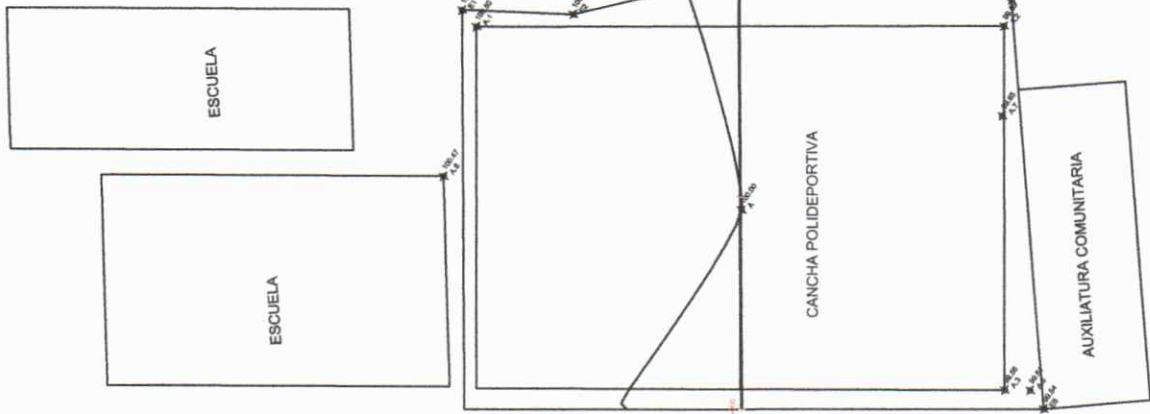


PLANTA DE CONJUNTO
ESCALA 1 / 125


 Marco Antonio Rafael Loaiza
 Ingeniero Civil
 Colegiado No. 12800

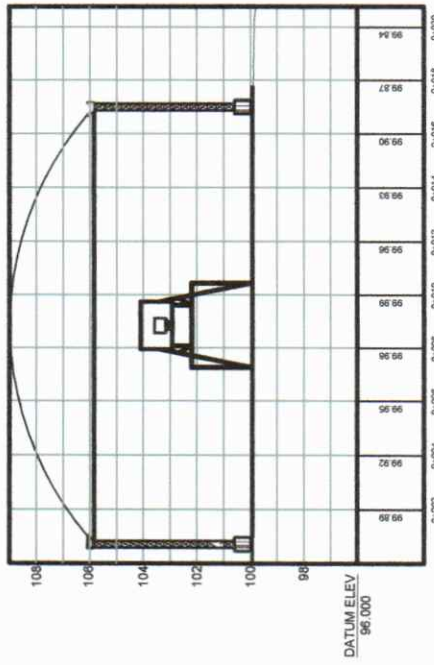



SECCION TRANSVERSAL
ESCALA 1 / 125

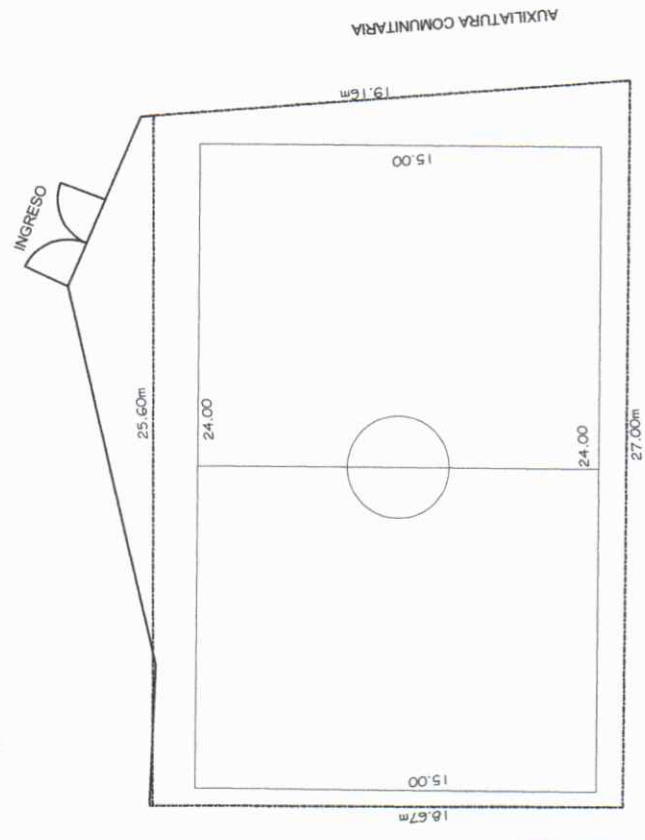

PLANTA DE COTAS
ESCALA 1 / 125

 DISEÑO: M.L.
 VERIFICADO: M.L.
 CALIFICADO: M.L.
 FECHA: JUNIO - 2022
 HOJA: 2 / 7

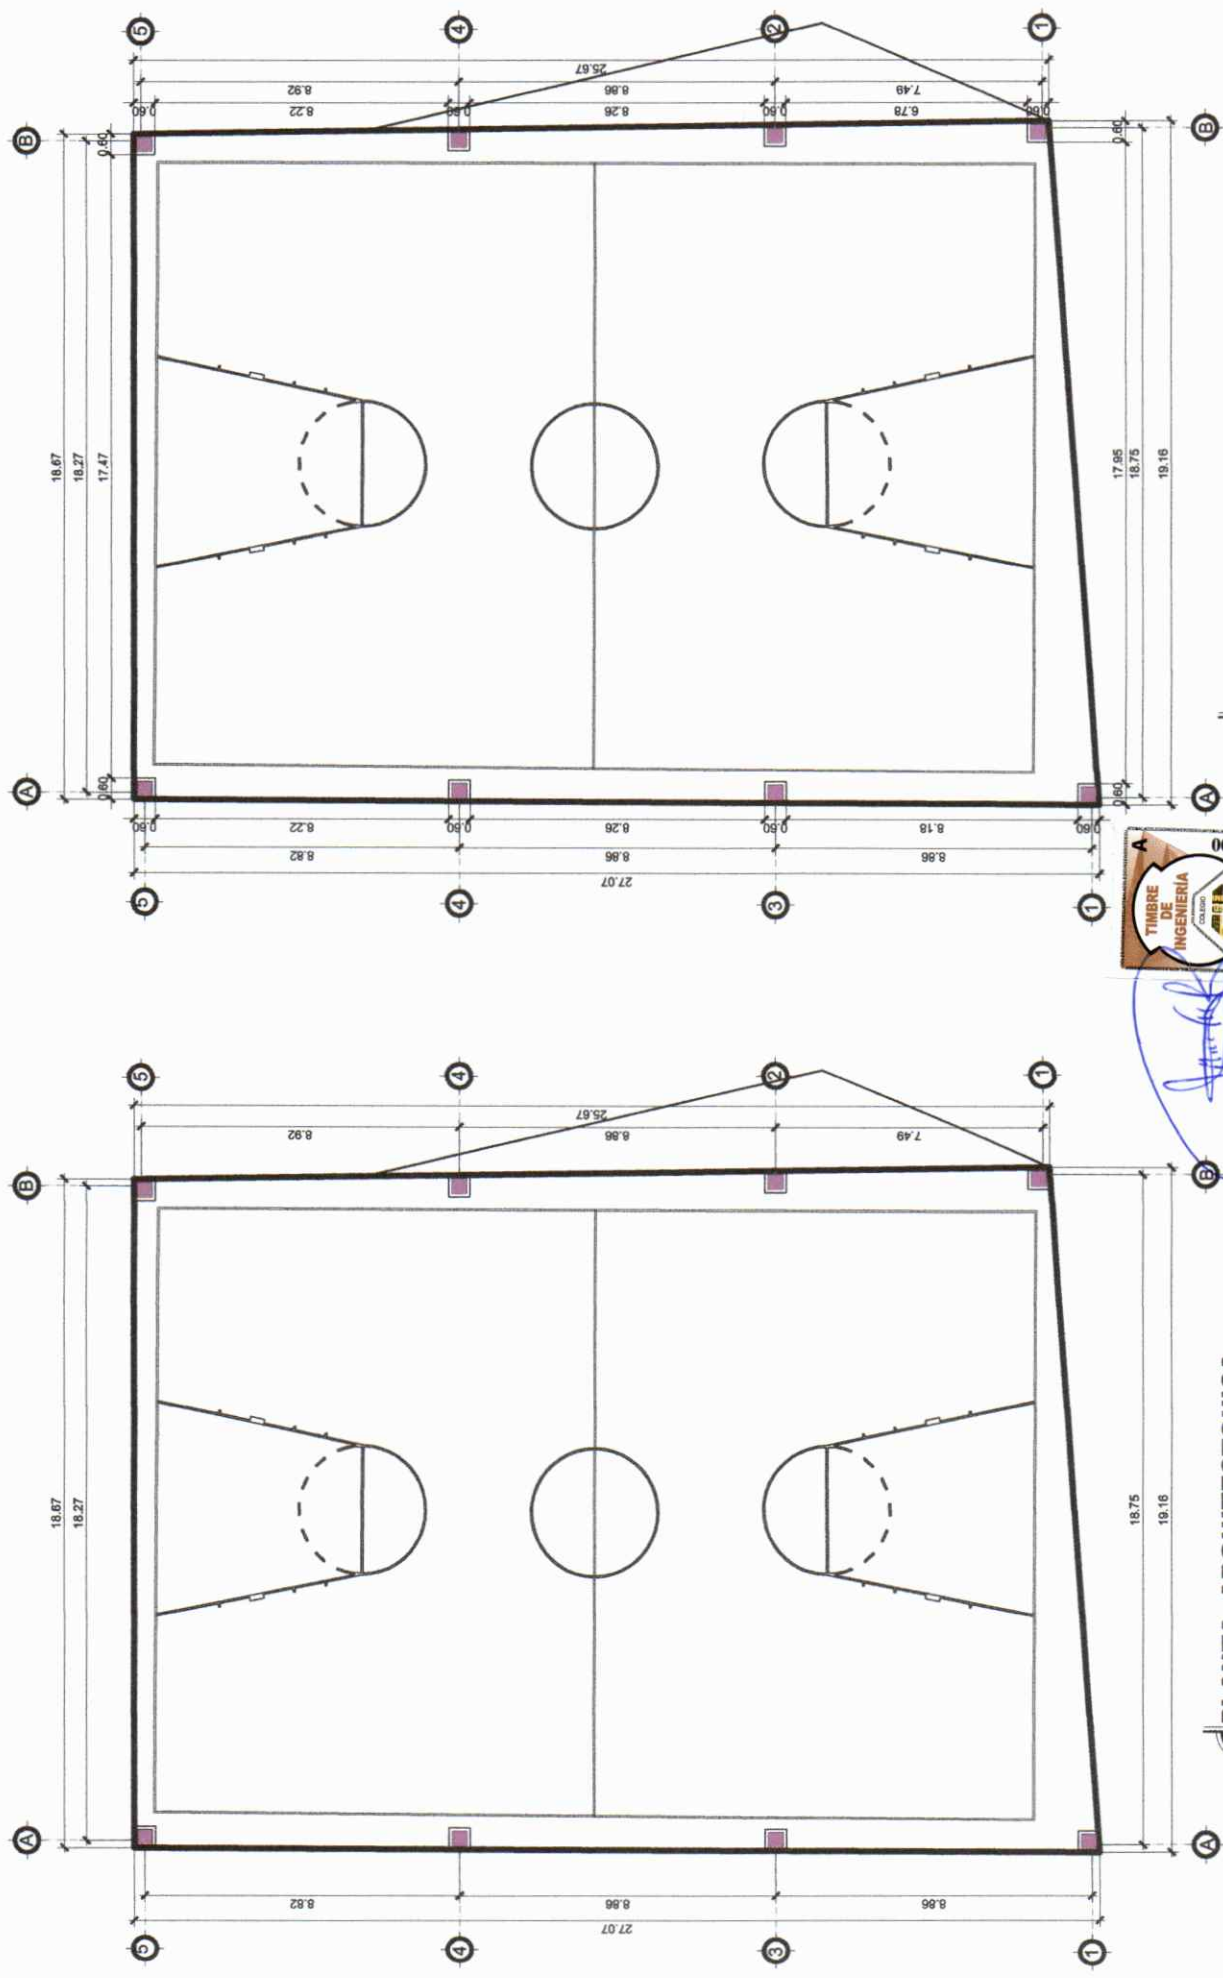

PLANTA ARQUITECTONICA
ESCALA 1/75

PLANTA DE COTAS


Marco Antonio Rafael López
Ingeniero Civil
Colegiado No. 12801




PROYECTO: CONSTRUCCION CANCHA POLIDEPORTIVA CON TECHO
CURVO ALDEA IXLAHUITZ YALAJ, SAN MIGUEL ACATAN,
HUEHUETENANGO

INCASIÓN: ALDEA OGANUITZ YALAJ, SAN MIGUEL ACATAL, HUEHUETENANGO


[illegible]

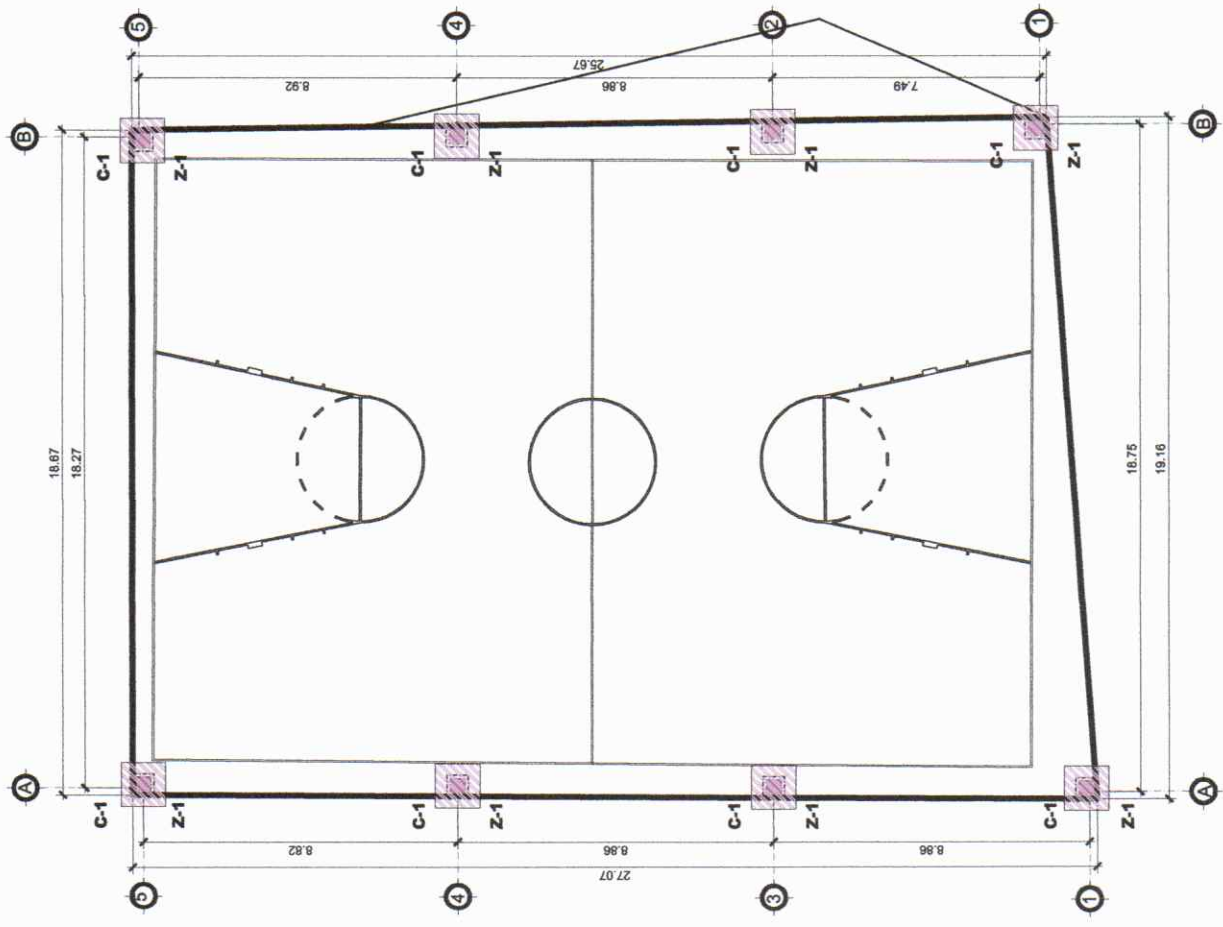


PLANTA DE CIMIENTOS
ESCALA 1/75

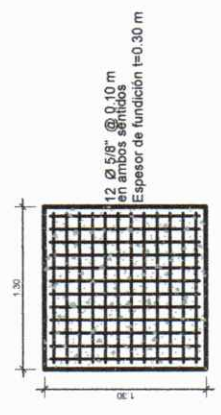


ZAPATA - I
ESCA 1:25

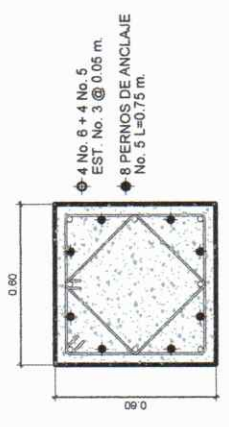


COLUMNA - I
ESCA 1:10

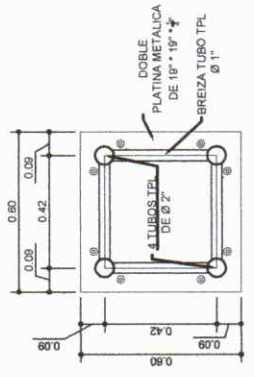

BASE DE COLUMNA - I
ESCA 1:10

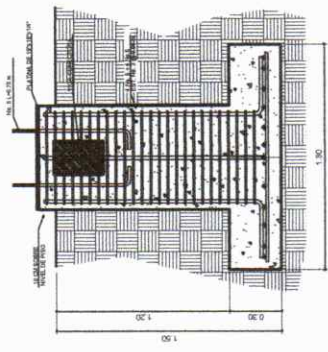

ZAPATA - I
ESCA 1:25

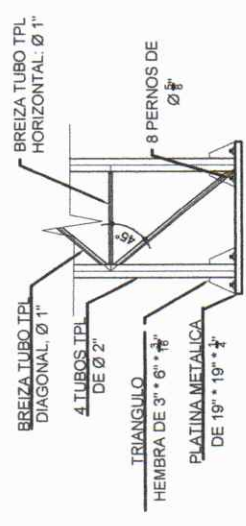

ANCLAJE DE COLUMNA - I
ESCA 1:10

INGENIERO CIVIL
Alfonso Antonio Rafael Lozano
Colegiado No. 12800




PROYECTO: CONSTRUCCION CANCHA FOLIOFORATIVA CON TECHO
CURVO ALDEA INAHUTZ YALAJ, SAN MIGUEL ACATAN,
HUEHUETENANGO

UBICACION: ALDEA INAHUTZ YALAJ, SAN MIGUEL ACATAN, HUEHUETENANGO

PROYECTO	M.L.	1
DISEÑO	M.L.	1
CALCULO	M.L.	1
REVISOR	M.L.	1
FECHA	JUNIO - 2022	1


4/7



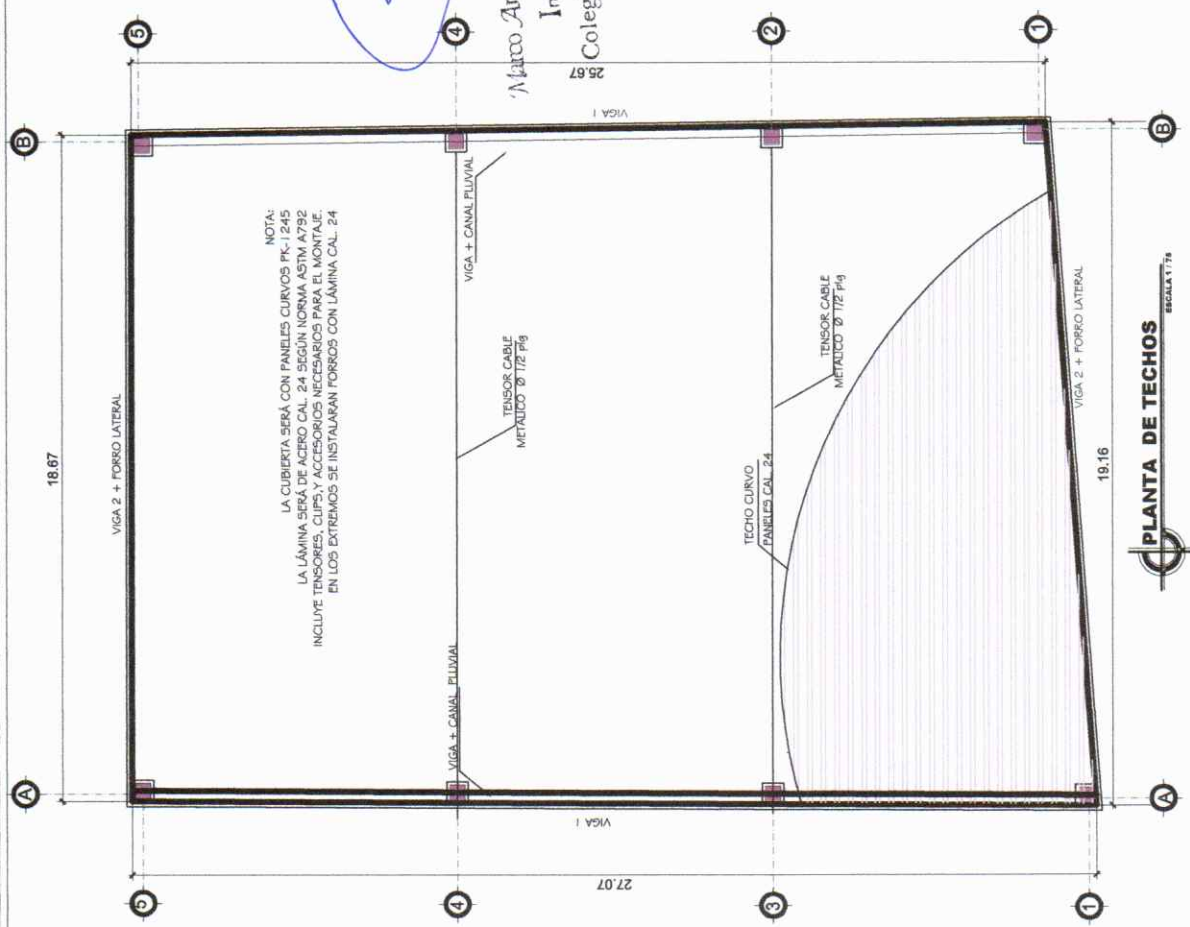


NOTA:
LA CUBIERTA SERA CON PANELES CURVOS PK-1 245
LA LAMINA SERA DE ACERO CAL. 24 SEGUN NORMA ASTM A792
INCLUYE TENSOE, CLIPS, Y ACCESORIOS NECESARIOS PARA EL MONTAJE.
EN LOS EXTREMOS SE INSTALARAN FORROS CON LAMINA CAL. 24

PLANTA DE TECHOS

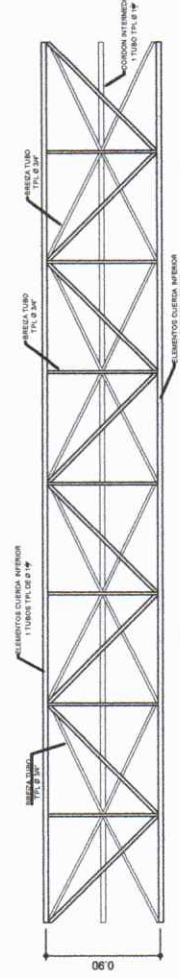


ARMADO ESTRUCTURAL DE VIGA-2

ESCALA 1/10

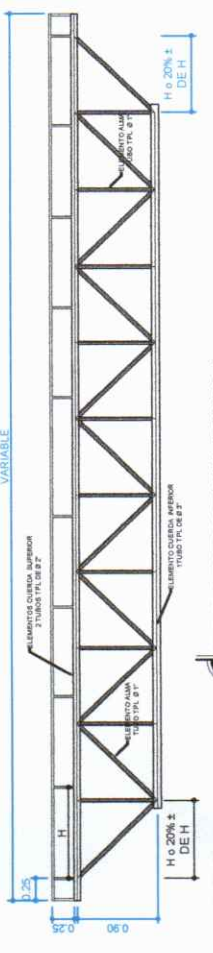


ARMADO ESTRUCTURAL DE VIGA-1

ESCALA 1/10

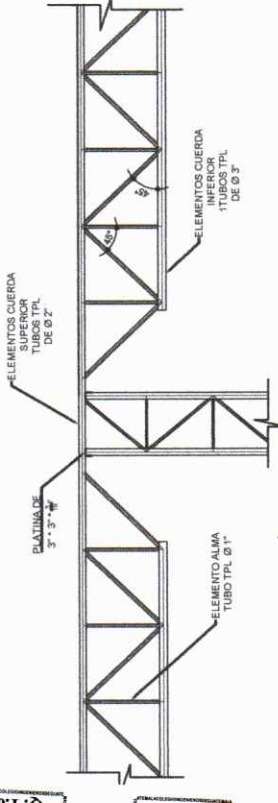


UNION DE VIGA Y COLUMNA

ESCALA 1/10

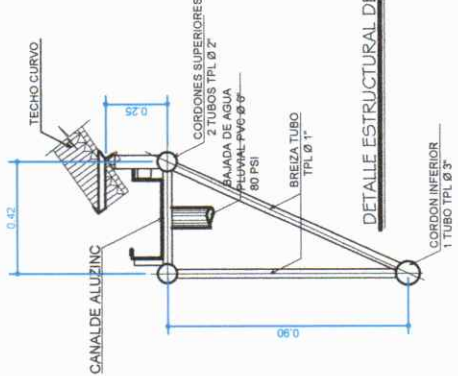

DETALLE ESTRUCTURAL DE VIGA-1

SIN ESC.

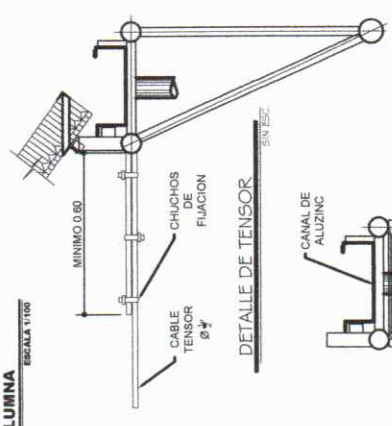

DETALLE DE TENSOR

SIN ESC.



MINIMO 0.80

CANAL DE ALUZINC

BAP TUBO PVC DE 4"

ABRAZADERA

BAJANTE PLUVIAL EN COLUMNA

ESCALA 1/10

FECHA:	JUNIO - 2022
HOJA:	7
TITULO:	
ESCALA:	
PROYECTISTA:	
REVISOR:	
APROBADO:	

DETALLE ESTRUCTURAL DE VIGA-2

SIN ESC.

