





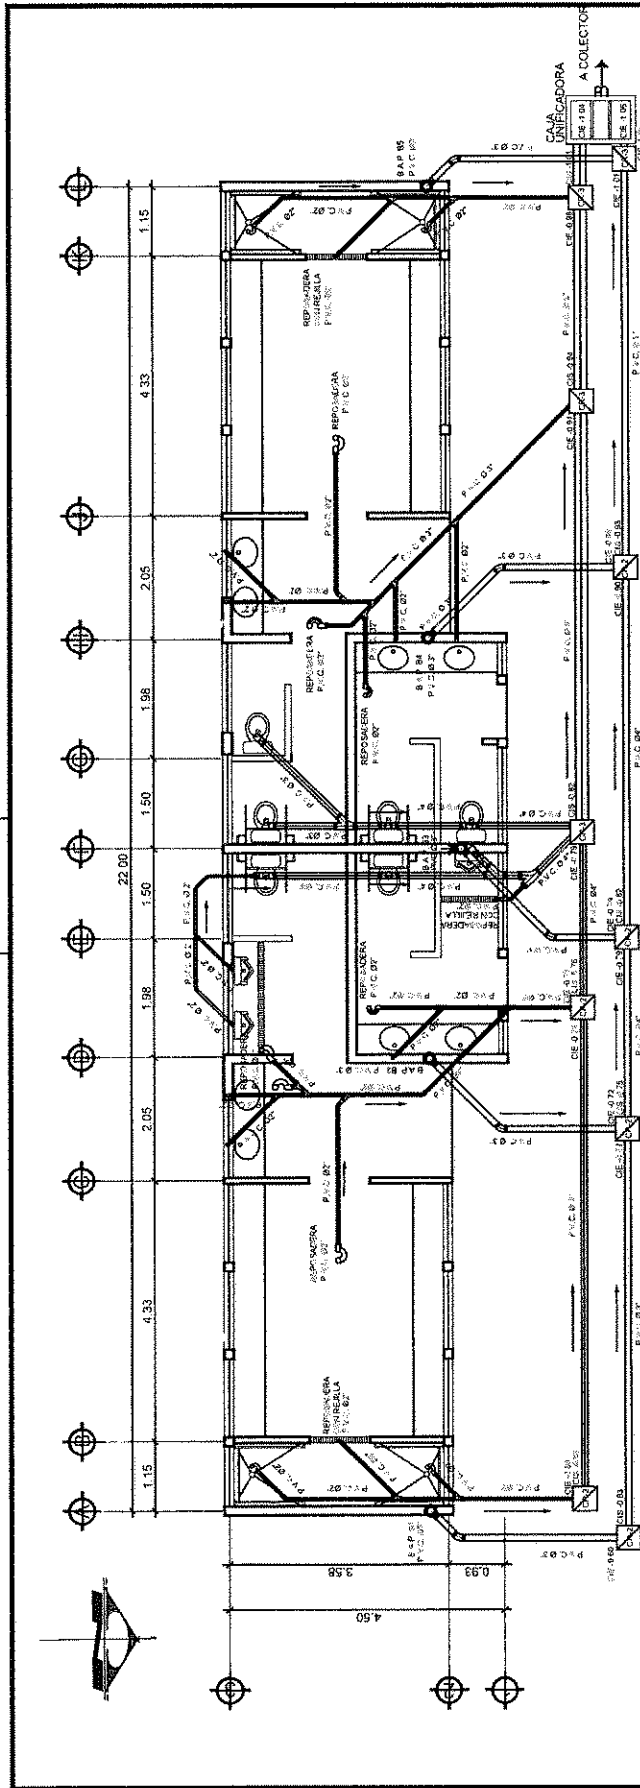

PLANTA DE DRENAJES

ESCALA 1/50

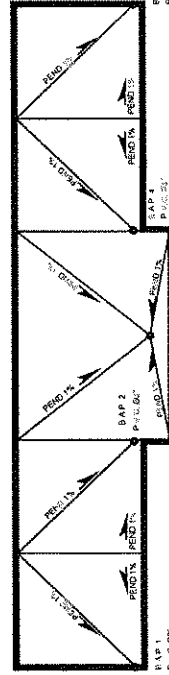

PLANTA DE TECHOS

ESCALA 1/50

SIMBOLOGIA DE DRENAJE	
	TUBERIA P.V.C. Ø INDICADO PARA AGUA PLUVIAL
	DIRECCION DE FLUIDO 1°
	TUBERIA P.V.C. Ø INDICADO PARA AGUA NEGRA
	CODO A 90° HORIZONTAL P.V.C.
	TEE SANITARIA VERTICAL P.V.C.
	CODO P.V.C. A 90° O 45° EN POSICION VERTICAL
	REDUCTOR

SIMBOLOGIA DE DRENAJE	
	CODO P.V.C. A 45° EN POSICION HORIZONTAL
	SIFON TERMINAL
	YEE SIMPLE
	YEE DOBLE
	BAJADA DE AGUA PLUVIAL
	CAJA DE REGISTRO
	CAJA UNIFICADORA
	COTA INVERT DE ENTRADA
	COTA INVERT DE SALIDA

MINISTERIO DE EDUCACIÓN DIRECCIÓN GENERAL DE EDUCACIÓN FÍSICA

32 Calle 9, 40 Zona 11 Colonia Granal I
PRX. 2422 5850 ext. 1151
www.dgaf.edu.gt



INSTITUTO NACIONAL DE LA JUVENTUD - INJUV - CORAN, ALTA VERAPAZ


PLANO DE INSTALACIONES SANITARIAS
VESTIDORES


DEPARTAMENTO DE INFRAESTRUCTURA





FECHA

21/40

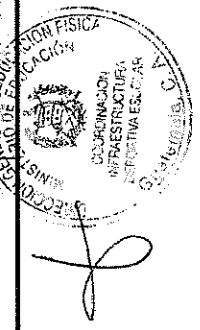

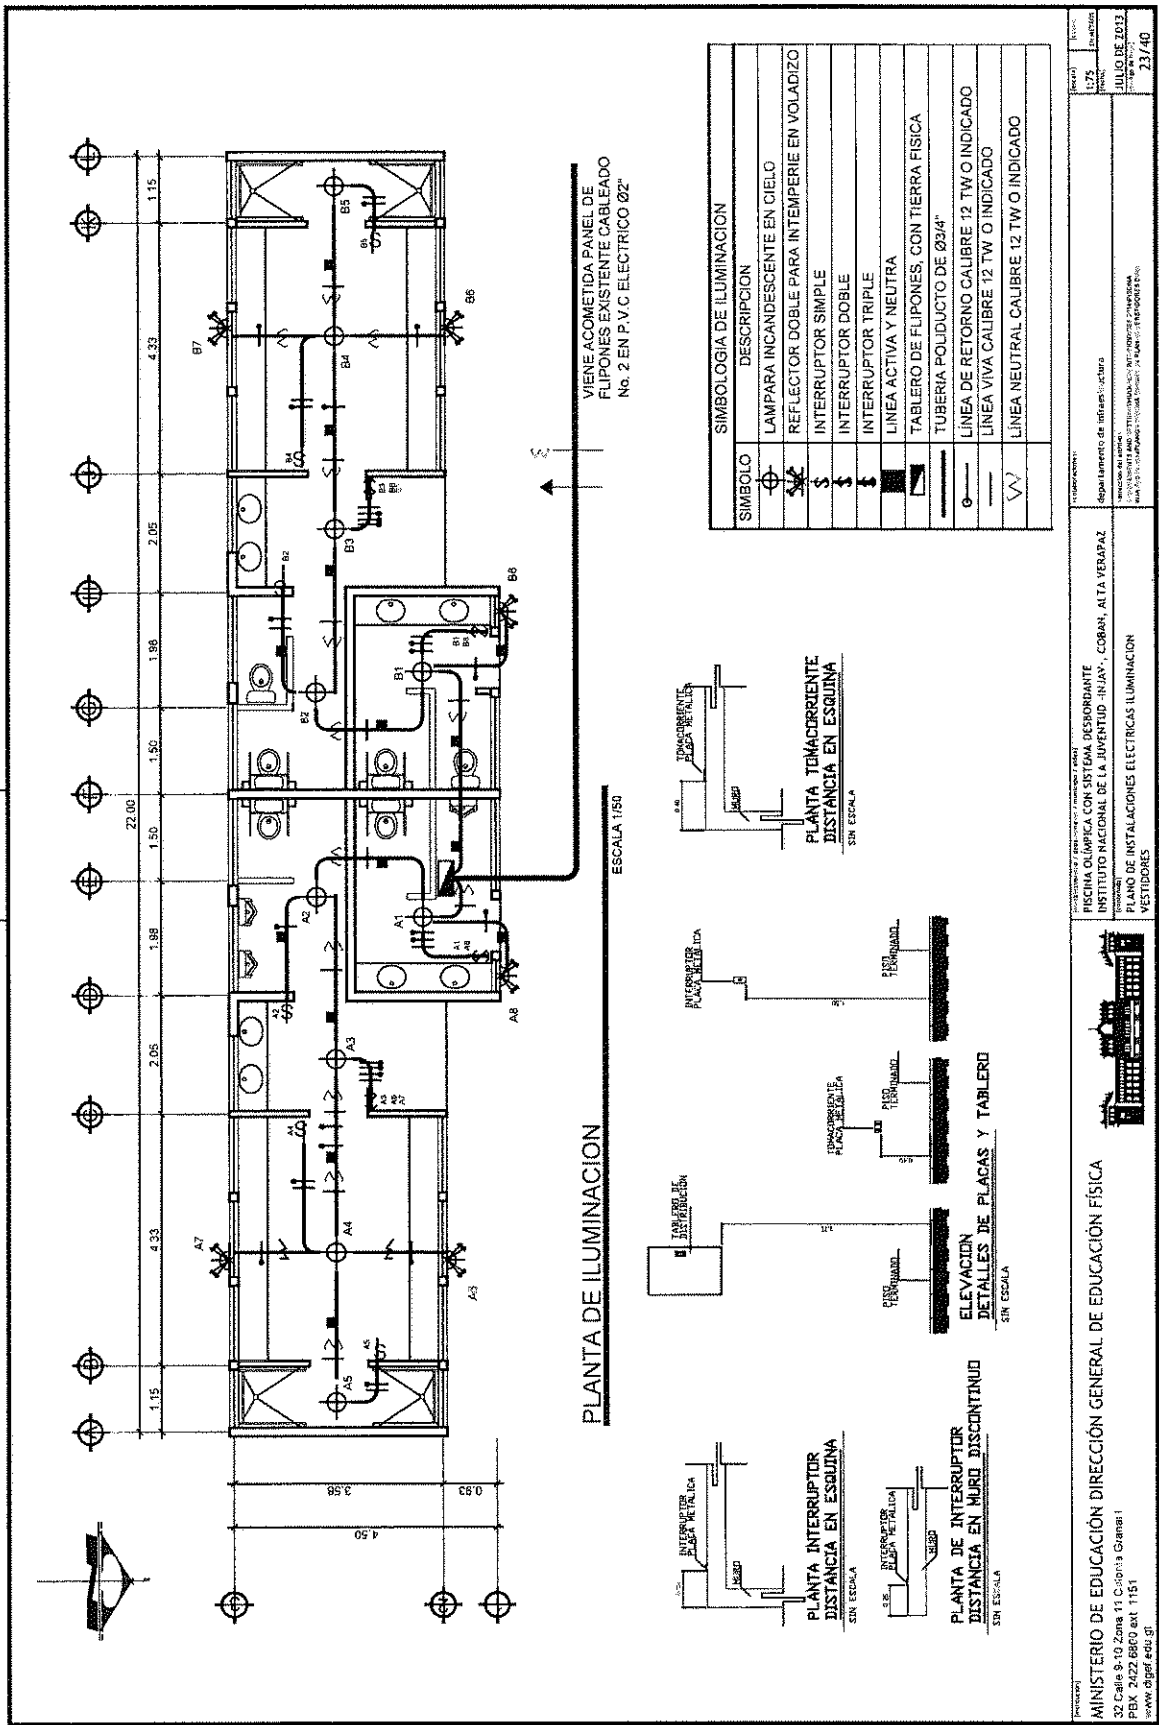

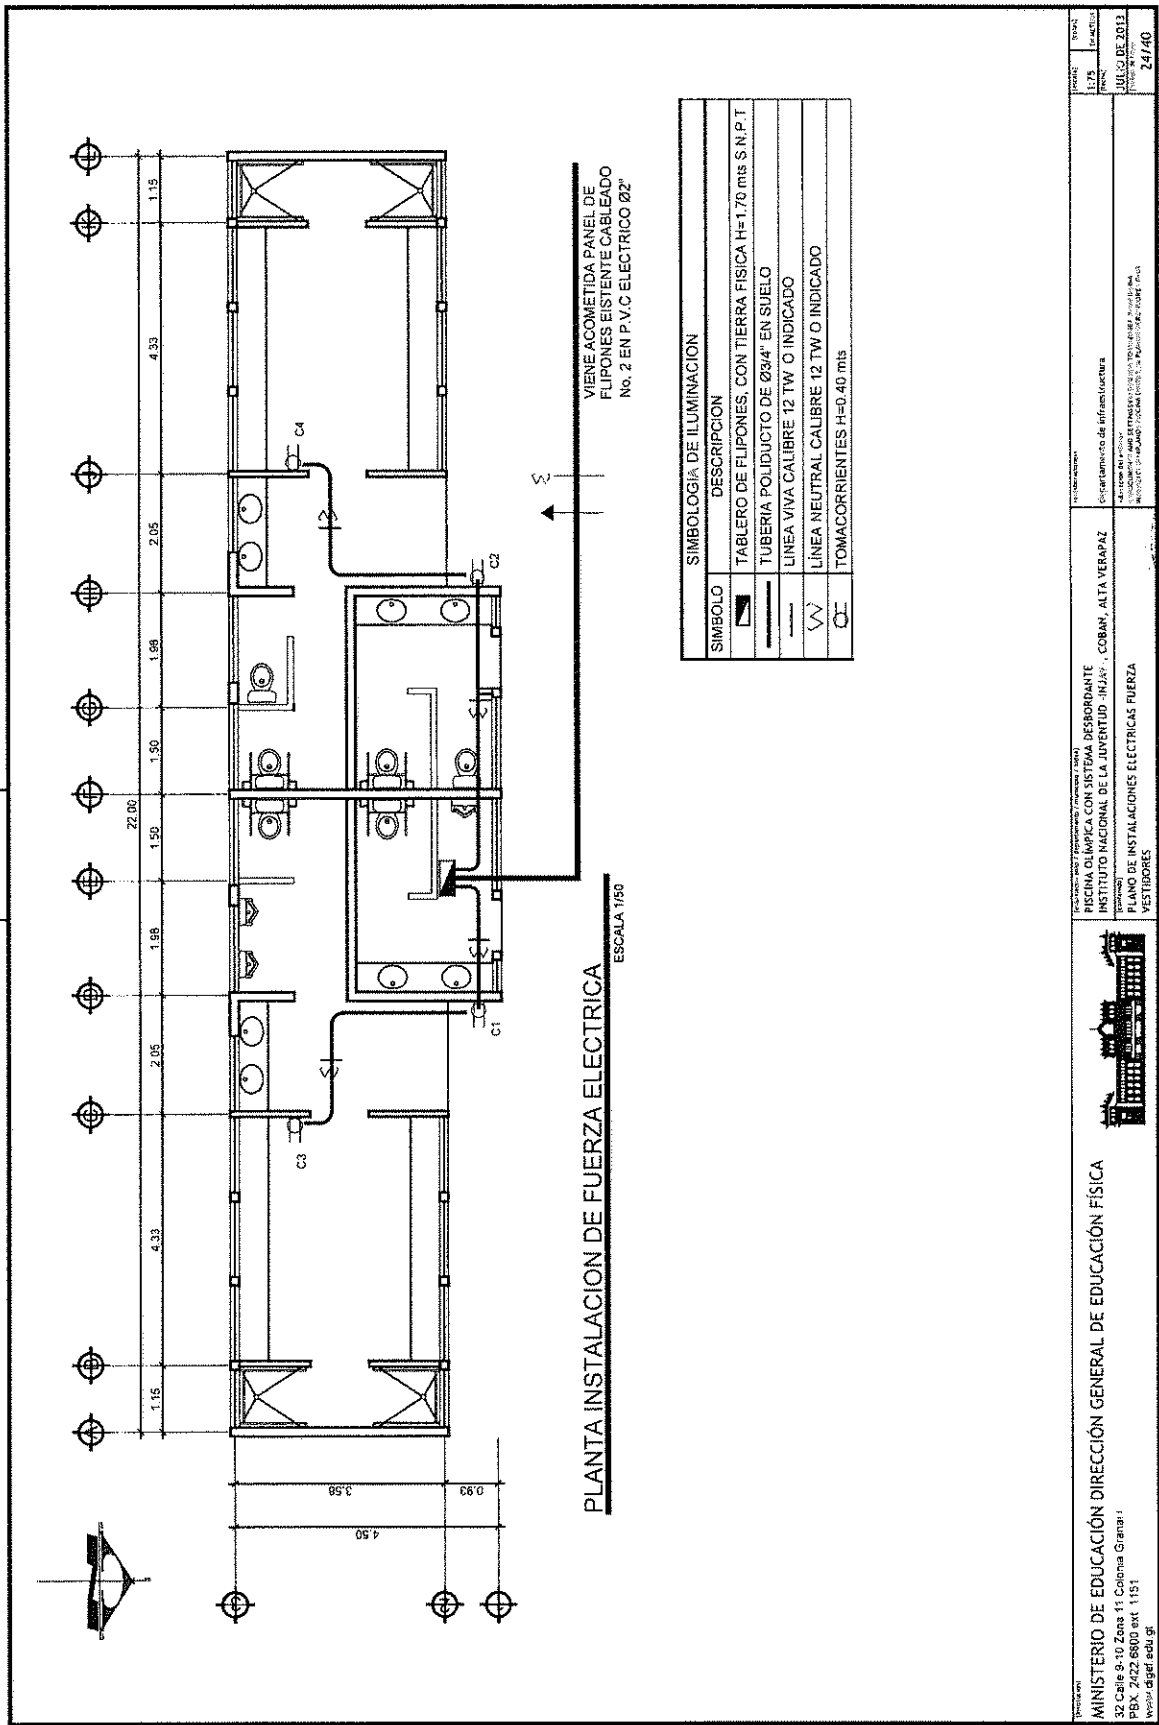


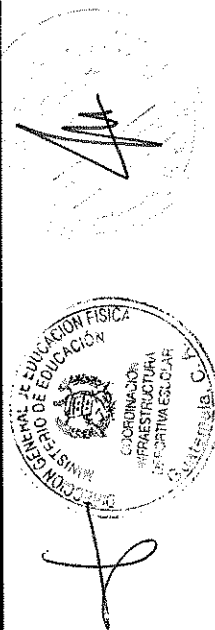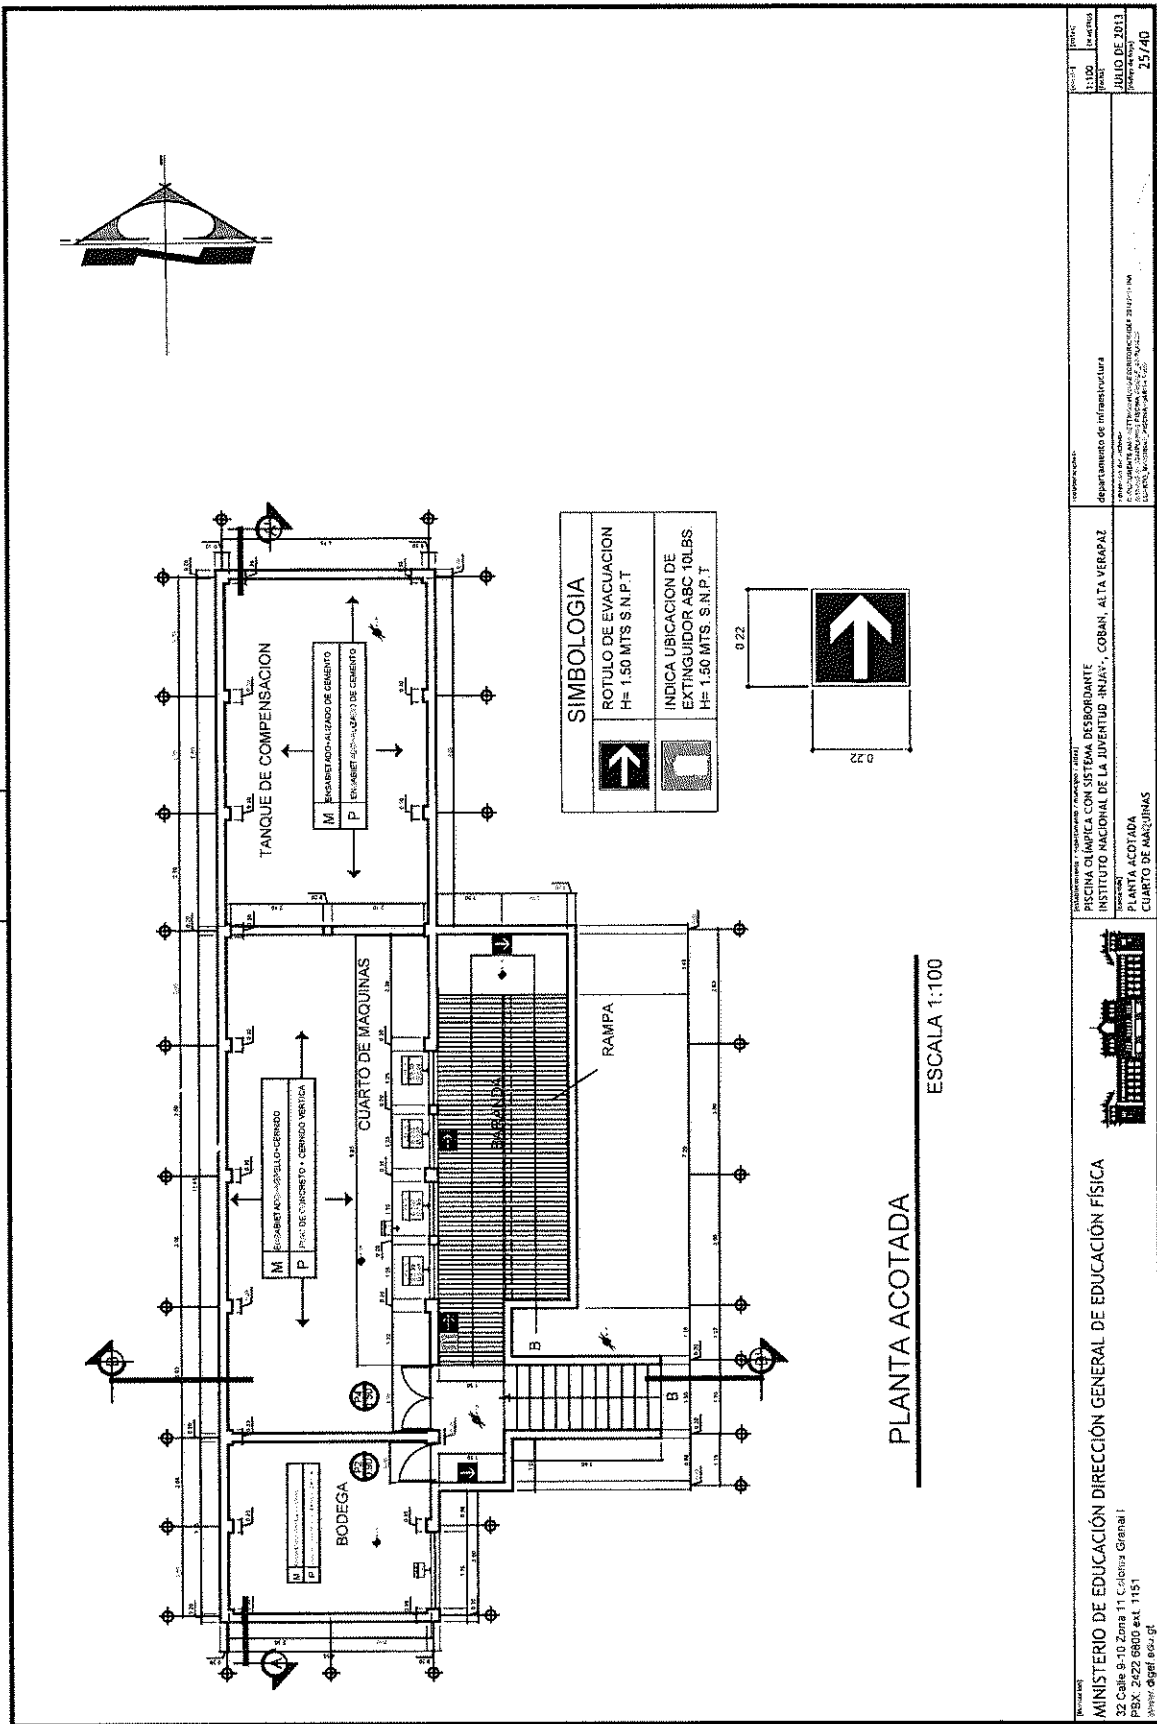

MINISTERIO DE EDUCACIÓN DIRECCIÓN GENERAL DE EDUCACIÓN FÍSICA


PROYECTO: PISCINA OLÍMPICA CON SISTEMA DESBORDANTE
 INSTITUTO NACIONAL DE LA JUVENTUD "INJUV", COBAN, ALTA VERAPAZ

 PROYECTO: 25/40

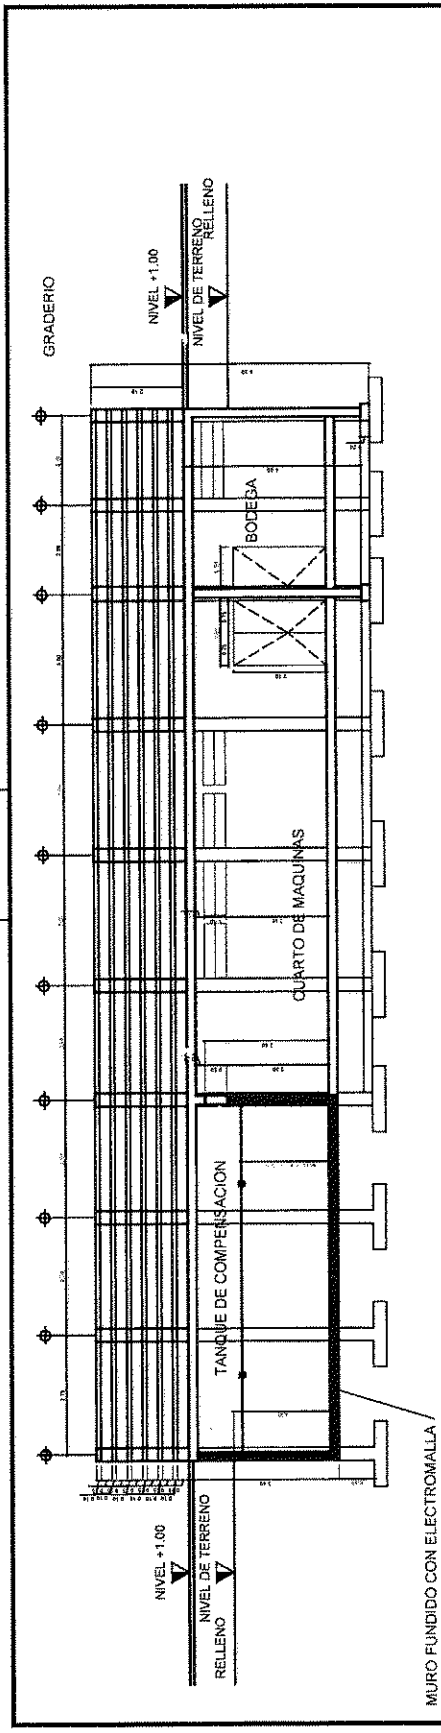

SECCION A-A'


ESCALA 1:100


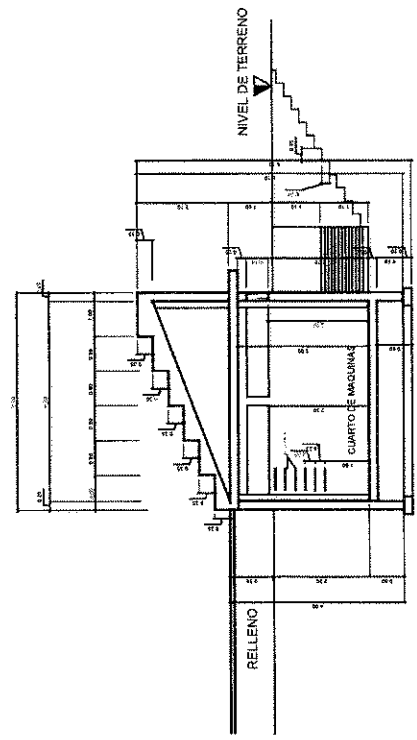


SECCION B-B'

ESCALA 1:100




MINISTERIO DE EDUCACIÓN DIRECCIÓN GENERAL DE EDUCACIÓN FÍSICA 32 Calle 6-10 Zona 11 Cobán a Granel I PRX 2422 8800 Pk. 1151 WWW: digel.edu.gt	INSTITUTO NACIONAL DE LA JUVENTUD - INAJUV - COBAN, ALTA VERAPAZ PROYECTO: PISCINA OLÍMPICA CON SISTEMA DESORDONANTE FECHA: 2013 
---	---	---

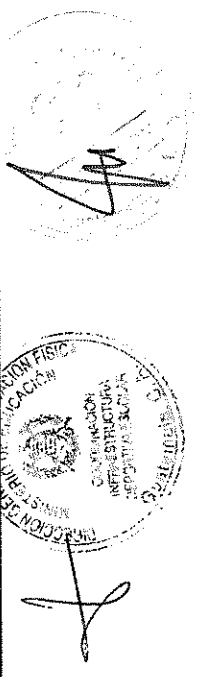

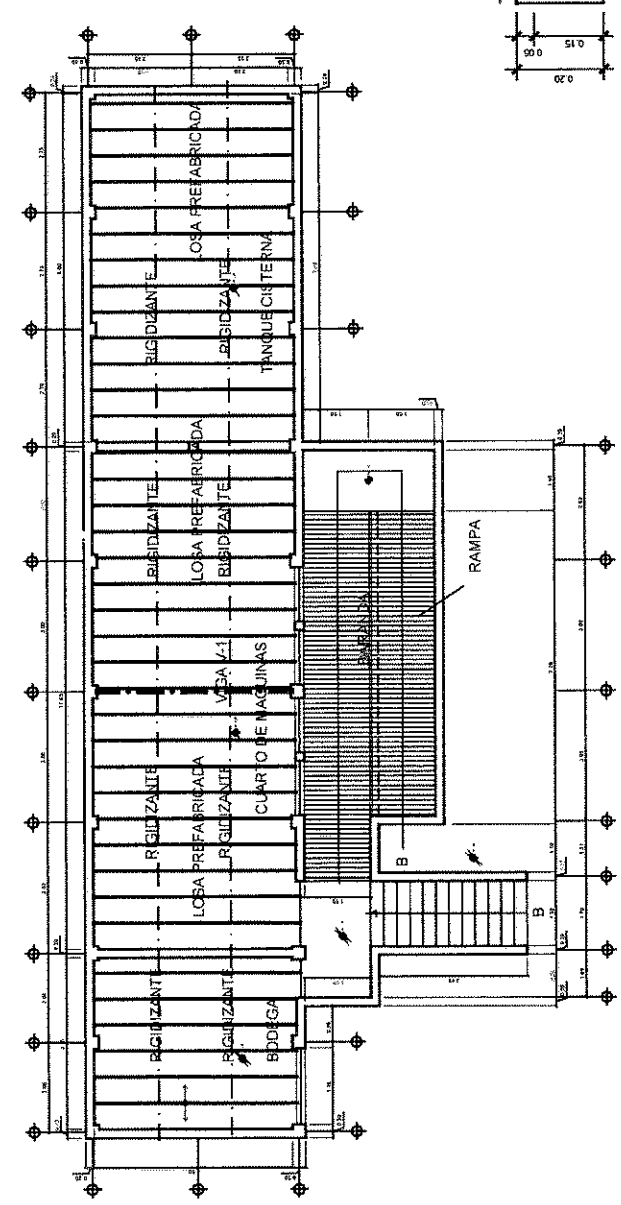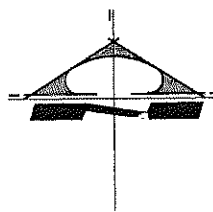

SIMBOLOGIA DE LOSAS	
SIMBOLO	SIGNIFICADO
	VIGUETA
	VIGA
	LARGUERO
	INICIO MODULACION
	RIGIDIZANTE

NOTA:
LOSA PREFABRICADA CON UNA
t= 0.15 mts

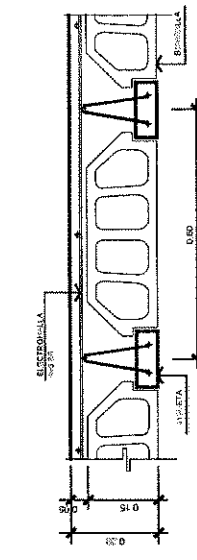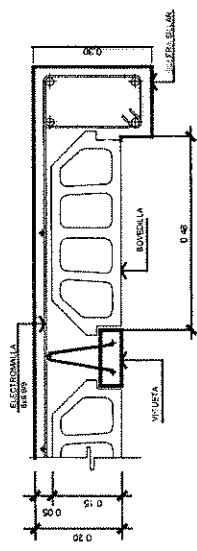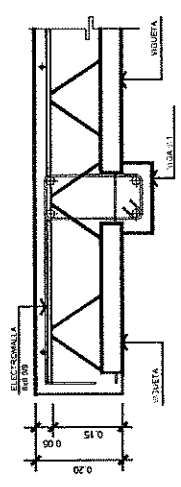

DETALLE VIGA V-1
ESCALA 1:10

DETALLE
INICIO DE MODULACION DE VIGUETA CON EMPOTRAMIENTO DE BOVEDILLA EN APOYO

SECCION TIPICA DE LOSA CON VIGUETA
ESCALA 3/10

MINISTERIO DE EDUCACIÓN DIRECCIÓN GENERAL DE EDUCACIÓN FÍSICA 32 Calle 9-10 Zona 11 Colonia Grana. I PBX. 2422 8800 ext. 1151 www.digef.edu.gt		INSTITUTO NACIONAL DE LA JUVENTUD - INAJUV - COBAN, ALTA VERAPAZ PLANEO DE VIGAS Y LOSAS • DETALLES ESTRUCTURALES CUARTO DE MAQUINAS	PISCINA OLIMPIA CON SISTEMA DESBORDANTE INSTITUTO NACIONAL DE LA JUVENTUD - INAJUV - COBAN, ALTA VERAPAZ PLANEO DE VIGAS Y LOSAS • DETALLES ESTRUCTURALES CUARTO DE MAQUINAS	DEPARTAMENTO DE INFRAESTRUCTURA JULIO DE 2013 79/40
---	--	--	---	---

